



ИЗМЕНЕНИЕ НА ОУП

М 1:15 000




СРАВНИТЕЛЕН АНАЛИЗ НА ПРОМЕНИТЕ
В УСТРОЙСТВЕНИТЕ ЗОНИ

ЛЕГЕНДА

- Граница на Столична община
- Строителна граница предварителен проект
- Строителна граница окончателен проект


Сравнителен анализ на окончателен и предварителен проект

- Оо - зона за обществено обслужване
- Смф, Смф1, Смф2 - смесена многофункционална зона, 1, 2
- Жм - жилищна устр. зона с малкоет. застрояване
- Оз2 - зона за обществено-обслужващи дейности и озеленяване 2
- Тгп - терени за гробищни паркове
- Топ - терени за опитни полета на научни институти
- Птп - устройствена зона за високотехнологични производства

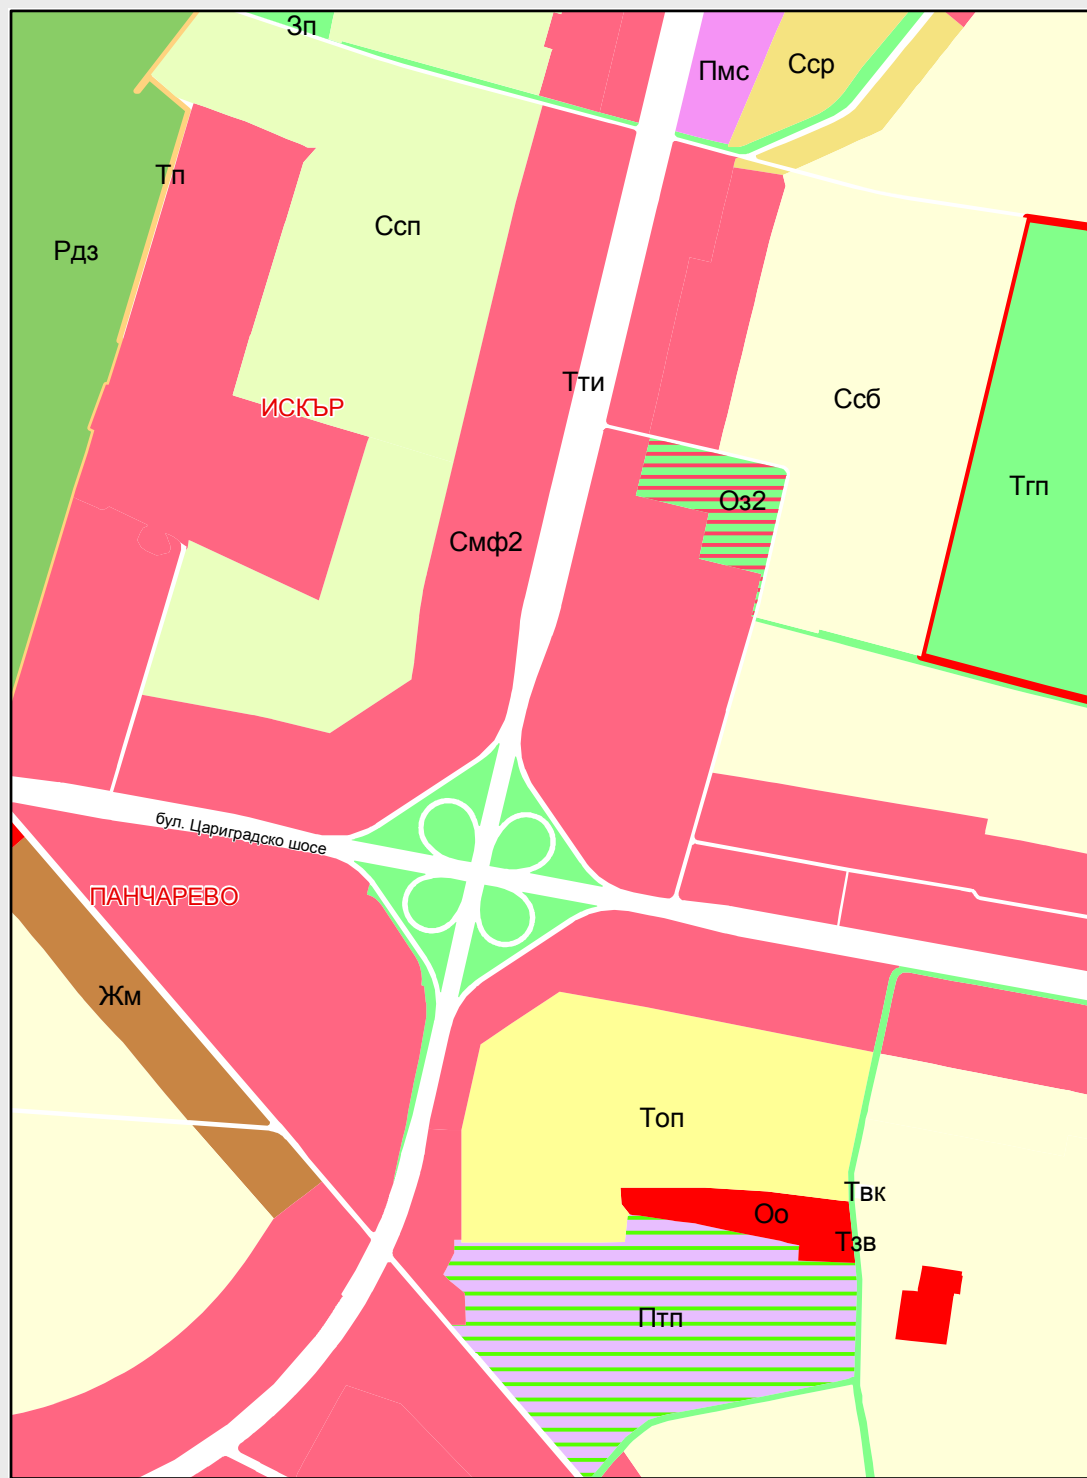

Фрагмент ОУП - Предварителен проект

Фрагмент ОУП - Окончателен проект

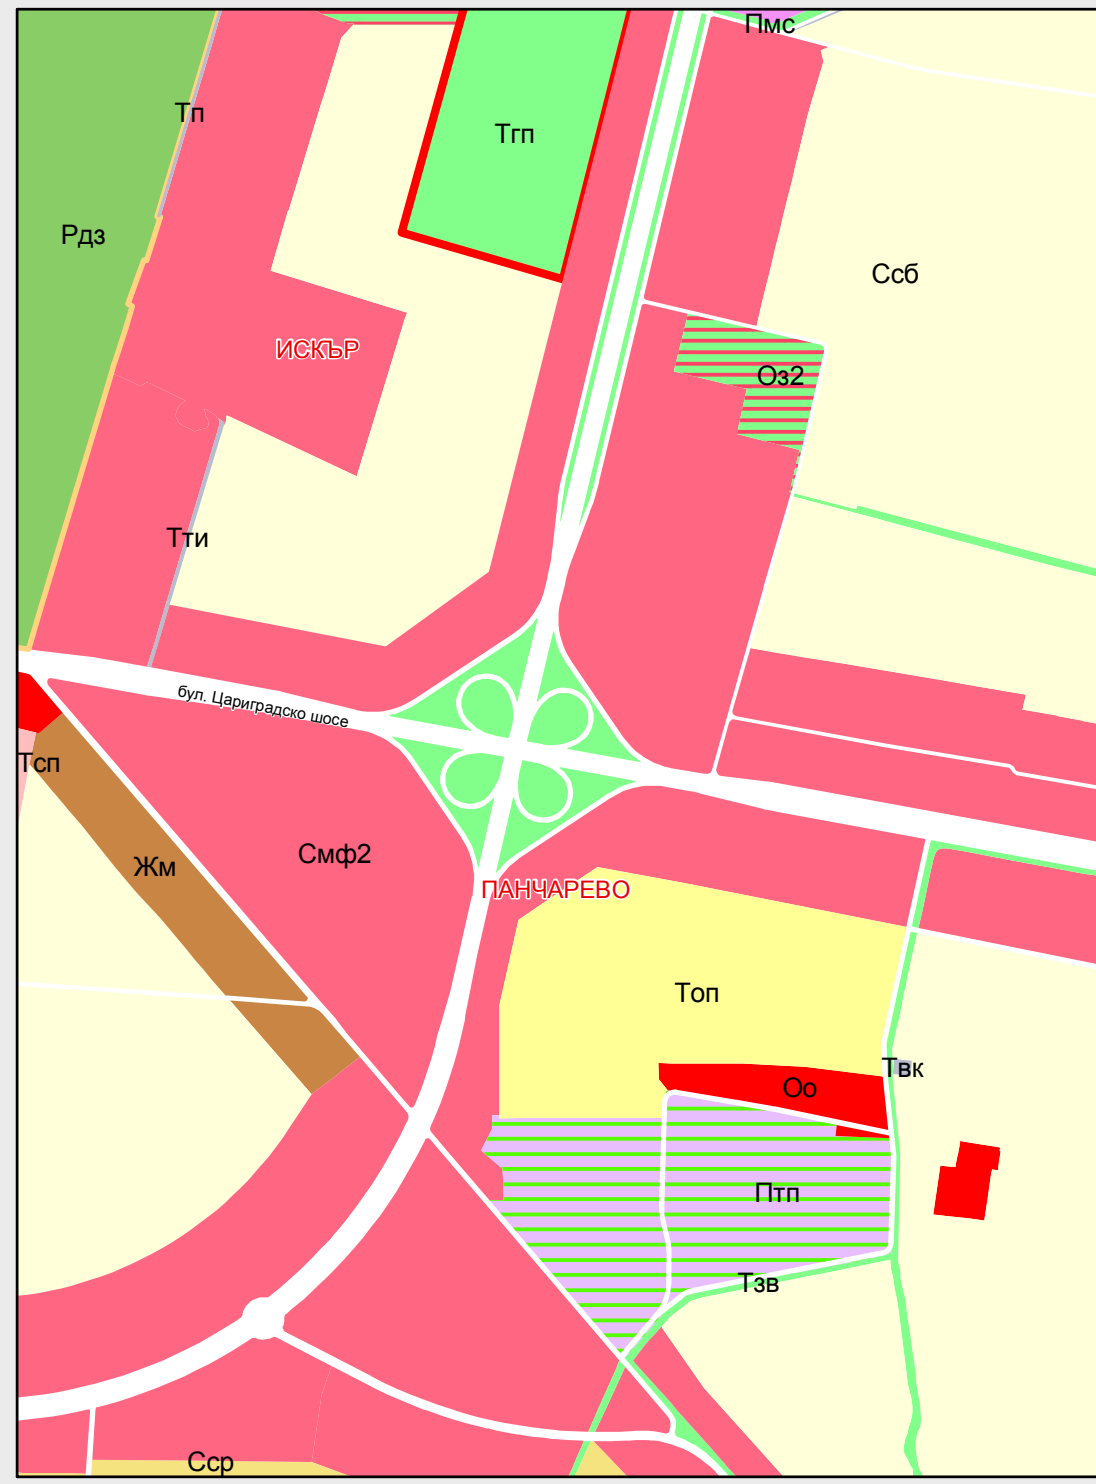

Ръководител фирма:	проф. д-р. арх. В. Троева
Ръководител колектив:	проф. д-р. арх. В. Троева
	доц. д-р. инж. Д. Денев
Ръководител компонент:	доц. инж. А. Даскалова
ГИС:	инж. Д. Романова