


ЕСТАКАДА "Д"

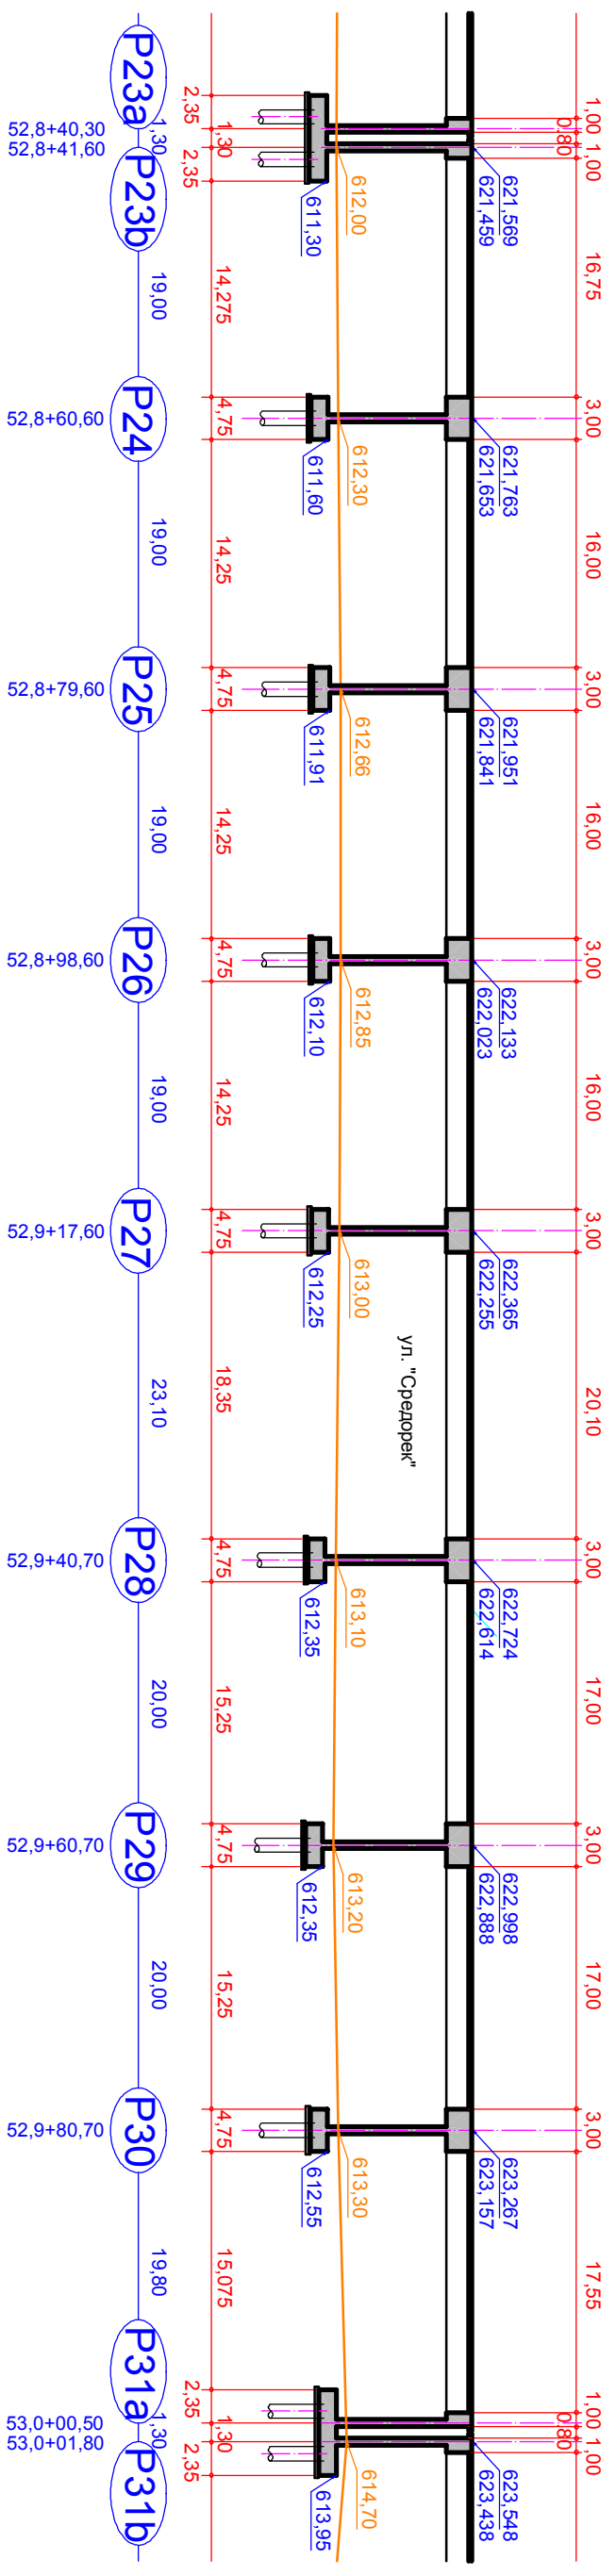

ЗАБЕЛЕЖКИ :

МАТЕРИАЛИ:

БЕТОН - съгласно БДС EN 206-1 и БДС EN1992-2, както и Националните приложения към БДС EN 206-1 и към БДС EN1992-2.

- подложен бетон - C16/20;
- за надплатни плочи - C30/37 XC4 + XF1;
- за плочи - C30/37 XC4 + XF1;
- за стълбове - C35/45 XC4 + XF4;
- за ригели - C45/55 XC4 + XF4;
- за монтажни ерери - C40/50 XC4 + XF4;
- за пътна плоча шлайфван бетон - C40/50 XC4 + XF4;
- за тротоари и разделителнавица ресан бетон - C45/55 XC4 + XF4 + XM3;

АРМИРОВЪЧНА СТОМАНА - В500С по БДС EN10080 и БДС EN 1992 1-1 и Националното приложение към БДС EN 1992 1-1.



ОП „СОФИЯ - ПРОЕКТ“

София 1309, ул. „Димитър Цетков“ б.л. 15-Б, к. б. ст. 3,
 тел.: (02) 929 81 51, факс: (02) 929 41 51, e-пошта: sofiaproekt@gmail.com

ВЪЗЛОЖИТЕЛ: СТОПАНСКА ОБЩИНА

ОБЪКТ: СООБЩИНСКИ ОКОЛОВЪРСЪТЕН ПЪТ
 ОТ КМ 52+157 ДО КМ 53+900

ЧАСТ: СТОМАНБЕТОНОВА ЕСТАКАДА

ЧЕРТЕЖ: НАДПЪЛЖЕН РАЗРЕЗ СТОМАНБЕТОНОВА ЕСТАКАДА "Д"
 от км 52+841,05 до км 53+001,05

ИМЕ НА ФАЙЛА:	ИМЕ И ФАМИЛИЯ	ПОДПИС	КОДЕ
ПРОЕКТАНТ:	ИНЖ. ПЕТЪР ВЕЛБ		11025_С.В.ЕСТ
Р-Л СЕКТОР:	ИНЖ. СВАИЛИВ	МАШЕ:	ИДЕЕН ПРОЕКТ
ГЛАВЕН ИНЖЕНЕР:	ИНЖ. Г. ЙОРДАНОВА	ЧЕРТЕЖ №:	1 : 500
ДИРЕКТОР:	ИНЖ. СТ. БРАДЯРЕВА	ЛИСТ №:	12 ОТ ОБЩО 27
		ДАТА:	1 ОТ ОБЩО 1
			М. 08. 2011 Г.