


ЕСТАКАДА "В"

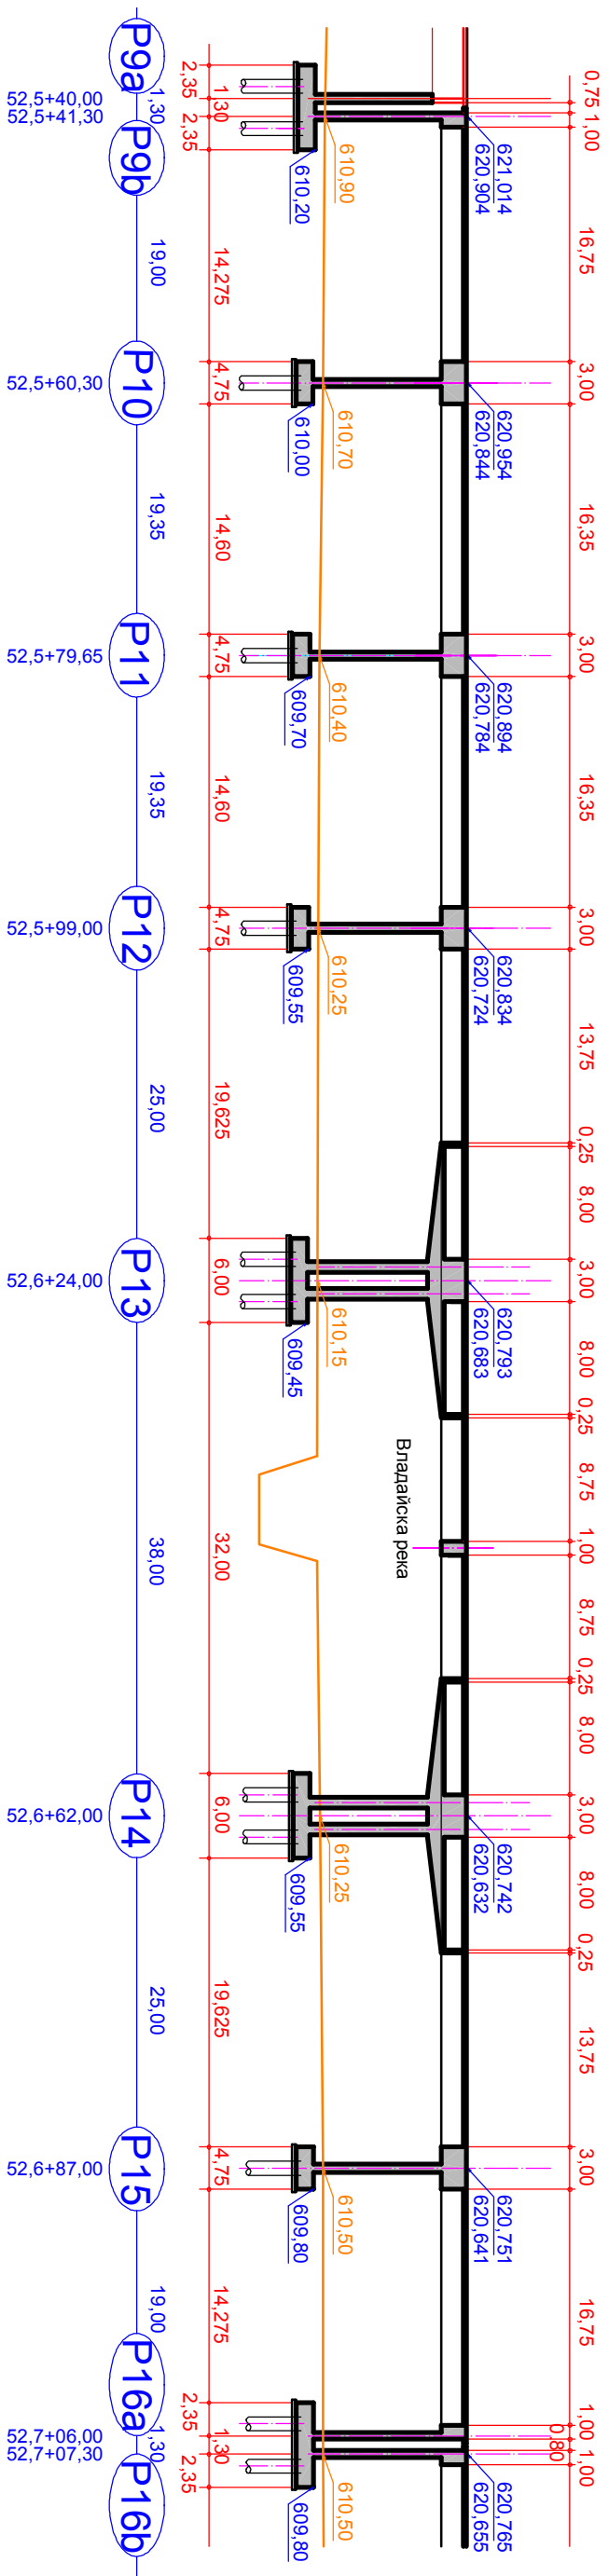

ЗАБЕЛЕЖКИ :

МАТЕРИАЛИ:

БЕТОН - съгласно БДС EN 206-1 и БДС EN1992-2, както и Националните приложения към БДС EN 206-1 и към БДС EN1992-2.

- подложен бетон - С16/20;
- за надлъжни плочи - С30/37 ХС4 + ХФ1;
- за плити - С30/37 ХС4 + ХФ1;
- за стълбове - С35/45 ХС4 + ХФ4;
- за ригели - С45/55 ХС4 + ХФ4;
- за монтажни ереви - С40/50 ХС4 + ХФ4;
- за пътна плоча шлайфван бетон - С40/50 ХС4 + ХФ4;
- за тротоари и разделителнавица ресан бетон - С45/55 ХС4 + ХФ4 + ХМ3;

АРМИРОВЪЧНА СТОМАНА - В500С по БДС EN10080 и БДС EN 1992 1-1 и Националното приложение към БДС EN 1992 1-1.

ОП „СОФИЯ - ПРОЕКТ“
 София 1309, ул. Димитър Цетков 1, бл. 15-Б, кт. Б, ет. 3,
 тел.: (02) 929 81 51, факс: (02) 929 41 51, e-пошта: sofiaproekt@gmail.com

ВЪЗЛОЖИТЕЛ:	СТОПАНСКА ОБЩИНА
ОБЪКТ:	СОФИЙСКИ ОКОЛОВЪРСЪТЕН ПЪТ ОТ КМ 52+157 ДО КМ 53+900
ЧАСТ:	СТОМАНБЕТОНОВА ЕСТАКАДА
ЧЕРТЕЖ:	НАДЪЛЪЖЕН РАЗРЕЗ СТОМАНБЕТОНОВА ЕСТАКАДА "Б"
ИМЕ НА ФАЙЛ:	ИМЛ. РАЗРЕЗ В ОТ 08 2011.DWG
ДЪЛЖНОСТ:	ИМЕ И ФАМИЛИЯ
ПРОЕКТАНТ:	ИНЖ. ПЕТЪР ВЕЛБ
Р-Л СЕКТОР:	ИНЖ. СВЯТИСЛАВ
ГЛАВЕН ИНЖЕНЕР:	ИНЖ. Г. ЙОРДАНОВА
ДИРЕКТОР:	ИНЖ. СТ. БРЯДВАРЕВА
КОД:	11025_С.В.ЕСТ
ФАЗА:	ИДЕЕН ПРОЕКТ
МАШЕБ:	1 : 500
ЧЕРТЕЖ №:	10 ОТ ОБЩО 27
ЛИСТ №:	1 ОТ ОБЩО 1
ДАТА:	М. 08. 2011 Г.