Надлъжен профил

Участък IV -
км 55+660 до км 58+520

М 1: 4000/400

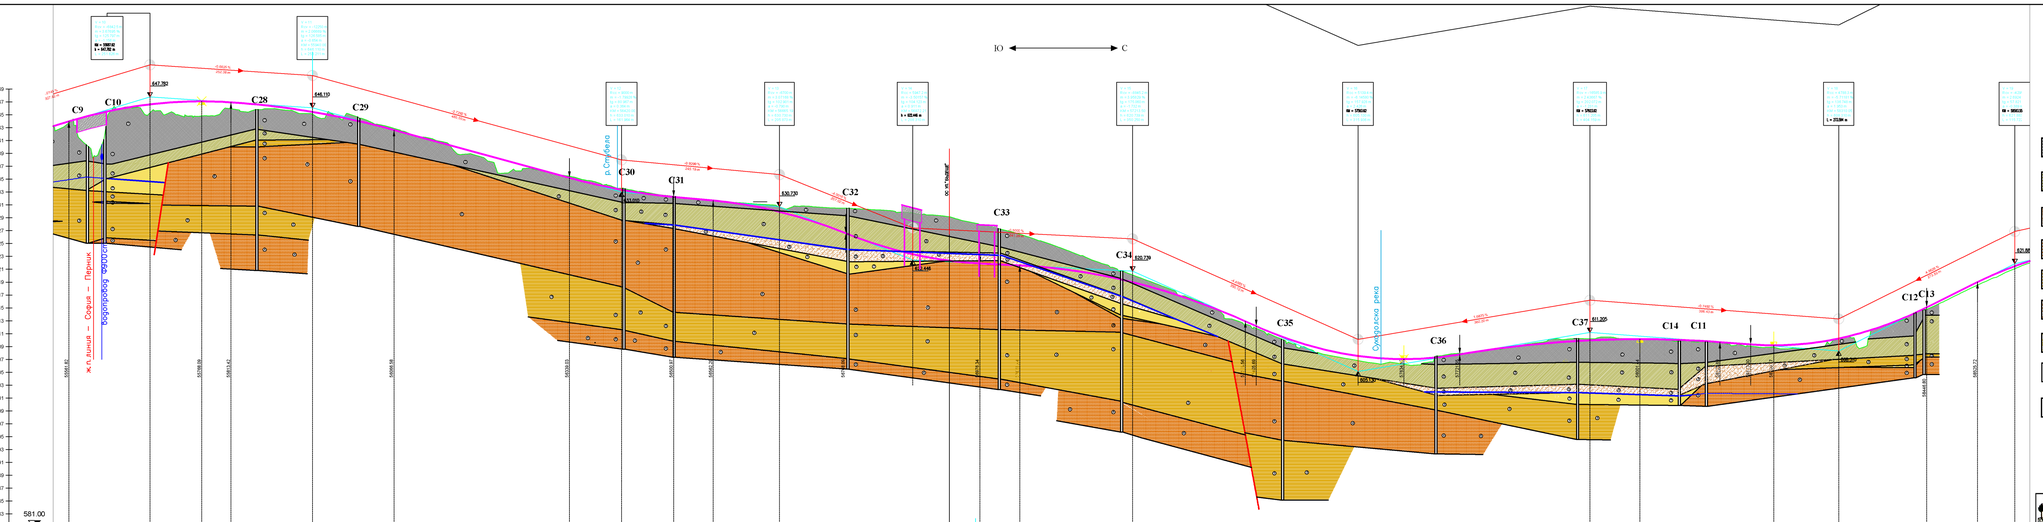

Легенда:

1. Почвен слой и насип (асфалт, баластра с глина, глина със строителни отпадъци), уплътнен
2. Кватернерни глини - прахово-песъчливи, тъмно кафяви до кафяви, на места с единични чакъли , средно- до твърдо пластични
3. Кватернерни чакъли - едри и средни , с глинесто-песъчлив запълнител, сбити (на моста преходят в чакълеста глина , средно- до твърдопластична)
4. Плиоценски глини - песъчливи до прахово - песъчливи, кафяво-ръждиви, средно- до твърдопластични
5. Плиоценски глини - прахови, средно- до твърдо пластични , сиво-ръждиви до пъстри
6. Плиоценски чакълесто - песъчливи глини - твърдопластични , с едри и средни рядкости чакъли, кафяво-ръждиви
7. Плиоценски пясъци - разнозърнести (от дробни до едри), ръждиви, средно сбити до сбити , заглинени, сбити, водоносни

Водно ниво

Предполагаема разседна линия

Наклони и дължини	
Коти нивелета	
Коти терен	
Пикетаж	
Хоризонтални разстояния	
Хектометраж	
Километраж	55.6 55.7 55.8 55.9 56.0 56.1 56.2 56.3 56.4 56.5 56.6 56.7 56.8 56.9 57.1 57.2 57.3 57.4 57.5 57.6 57.7 57.8 57.9 58.0 58.1 58.2 58.3 58.4 58.5

ОП СОФПРОЕКТ
ОБЩ ГРАДОУСТРОЙСТВЕН ПЛАН
Зона Б5 бл.111 ет.18 тел.20 68 62 20 33 58 факс 920 18 51

Инвеститор: Столична община

Обект: Инженерно-геологско проучване за проектиране и строителство на Софийски околовръстен път от км 50+560 до км 58+520

Подобект: Участък от км 55+660 до км 58+520

Директор	инж.П. Торлаков		**Надлъжен инженерно -геоложки профил**	
Инж. геолог	инж.Ю.Николова		**УЧАСТЪК ОТ КМ 55+660 ДО КМ 58+520**	
Изготвил	инж.Н.Пантева		Част	Фаза
	гр.Б.Сурлина гр.М.Мечева		ИГ и ХГ	ТП

Хор. мащаб 1:4000 Чер.№
Верт. мащаб 1:400 прил. №7