Надлъжен профил

Участък II -
км 52+157 до км 53+900

М 1: 4000/400

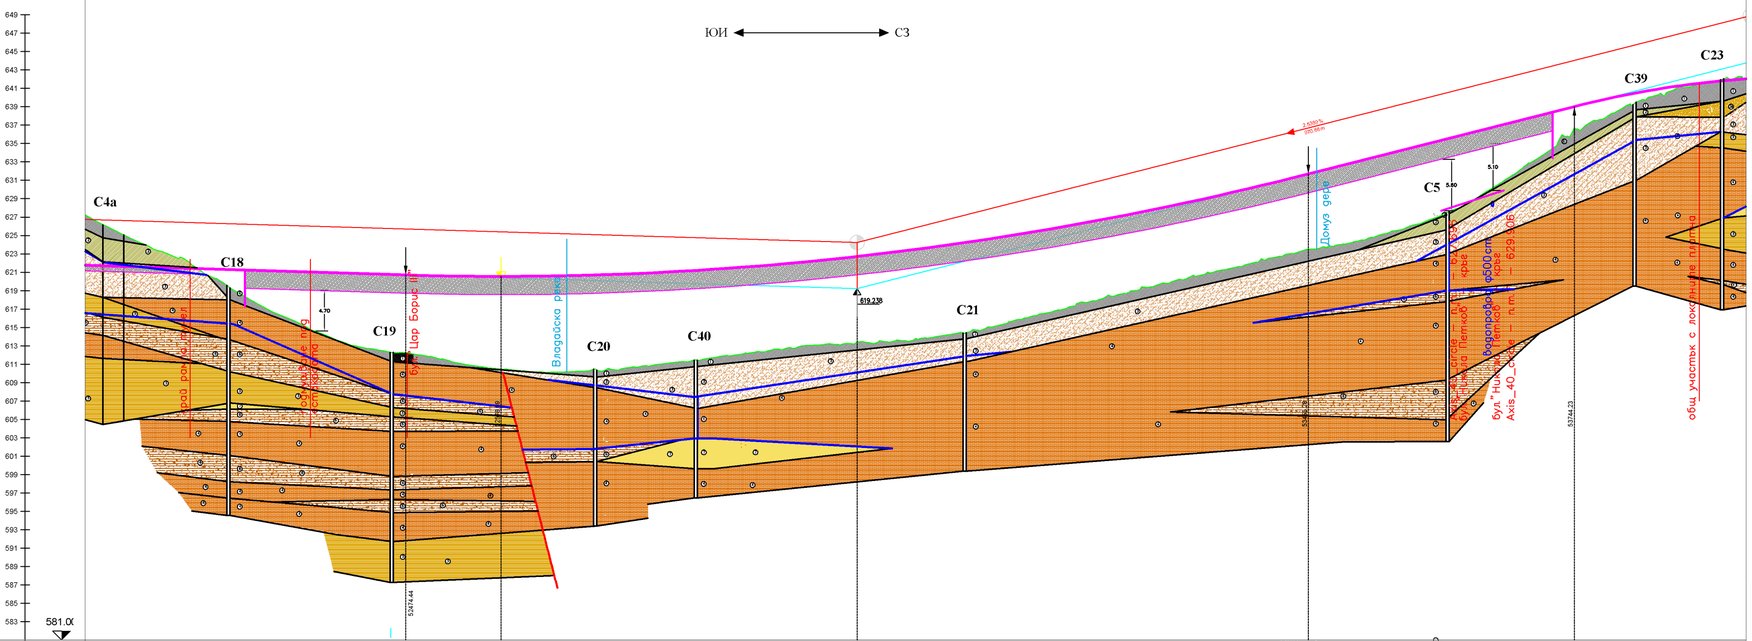

Наклони и дължини	
Коти нивелета	
Коти терен	
Пикетаж	
Хоризонтални разстояния	
Хектометраж	
Километраж	52.2 52.3 52.4 52.5 52.6 52.7 52.8 52.9 53.0 53.1 53.2 53.3 53.4 53.5 53.6 53.7 53.8 53.9

Легенда:

- ① Почвен слой и насип (асфалт, баластра с глина, глина със строителни отпадъци), уплътнен
- ② Кватернерни глини - прахово-песъчливи, тъмно кафяви до кафяви, на места с единични чакъли, средно- до твърдо пластични
- ③ Кватернерни чакъли - едри и средни, с глинесто-песъчлив запълнител, сбити (на места прехождат в чакълеста глина, средно- до твърдопластична)
- ④ Плиоценски глини - песъчливи до прахово - песъчливи, кафяво-ръждиви, средно- до твърдопластични
- ⑤ Плиоценски глини - прахови, средно- до твърдо пластични, сиво-ръждиви до пъстри
- ⑥ Плиоценски чакълесто -песъчливи глини - твърдопластични, с едри и средни ръбести чакъли, кафяво-ръждиви
- ⑦ Плиоценски пясъци - разнородни (от дребни до едри), ръждиви, средно сбити до сбити, заглинени, сбити, водоносни
- Водно ниво
- Предполагаема разседна линия

ОП СОФПРОЕКТ
ОБЩ ГРАДОУСТРОЙСТВЕН ПЛАН
Зона Б5 бл.11Б ет.18 тел.20 68 62 20 33 58 факс 920 18 51

Инвеститор: Столична община

Обект: Инженерно-геоложко проучване за проектиране и строителство на Софийски околовръстен път от км 50+560 до км 58+520

Подобект: Участък от км 52+157 до км 53+900

Директор	инж.П. Терзиев		**Надлъжен инженерно -геоложки профил** УЧАСТЪК ОТ КМ 52+157 ДО КМ 53+900		
Инж. геолог	инж.В.Николова				
Изготвил	инж.Н.Панчева		Част	Фаза	Кор. мащаб 1:4000 / Черт. No
	урб.Б.Цонева		ИГ и ЧТ	ТТП	Проект. мащаб 1:400 / Проект. №5