


ИЗМЕНЕНИЕ НА ОБЩ УСТРОЙСТВЕН ПЛАН НА СТОЛИЧНА ОБЩИНА

СЪГЛАСНО §7, АП.2 ОТ ПРЕХОДНИТЕ И ЗАКЛЮЧИТЕЛНИ
РАЗПОРЕДБИ НА ЗУЗСО И РЕШ. N:693/19.07.2007 НА СОС



ЕВРОПЕЙСКИ ТРАНСПОРТНИ КОРИДОРИ

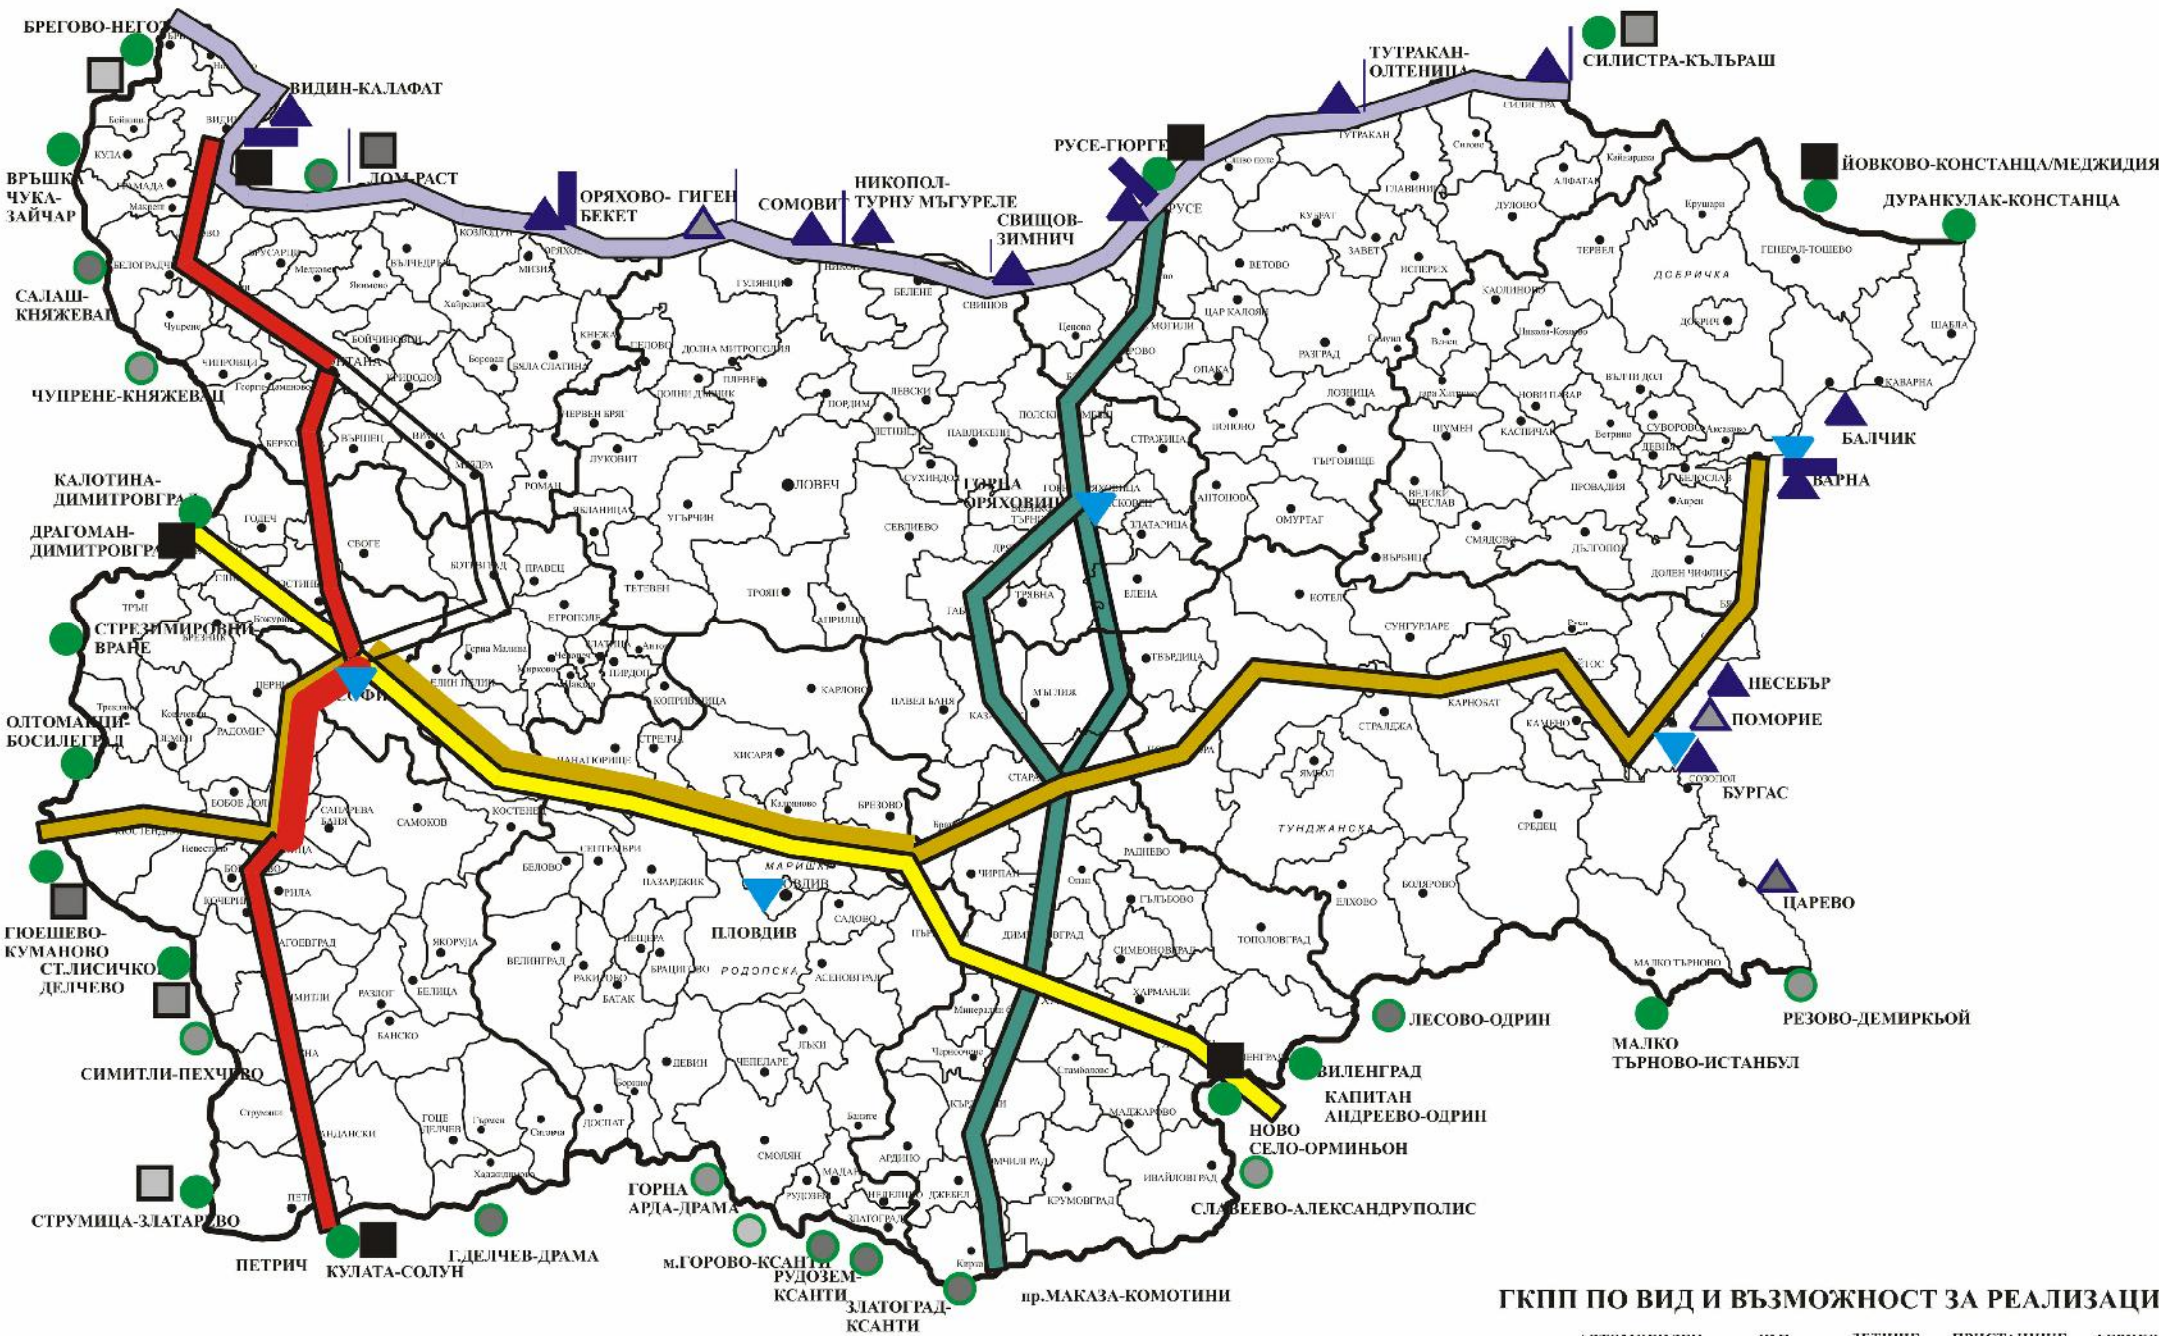

- КОРИДОР N: 4
- КОРИДОР N: 8
- КОРИДОР N: 9
- КОРИДОР N: 7
- КОРИДОР N: 10

ГКПП ПО ВИД И ВЪЗМОЖНОСТ ЗА РЕАЛИЗАЦИЯ

	АВТОМОБИЛЕН	Ж.П.	ЛЕТИЩЕ	ПРИСТАНИЩЕ	ФЕРИБОТ
СЪЩЕСТВУВАЩИ ГКПП	●	■	▼	▲	▬
ПЪРВИ ЕТАП	●	■	▼	▲	▬
ВТОРИ ЕТАП	●	■	▼	▲	▬
ТРЕТИ ЕТАП	●	■	▼	▲	▬

СТОЛИЧНА ОБЩИНА
Дирекция "Архитектура и градоустройство"
ОП "Софпроект - Общ градоустройствен план"