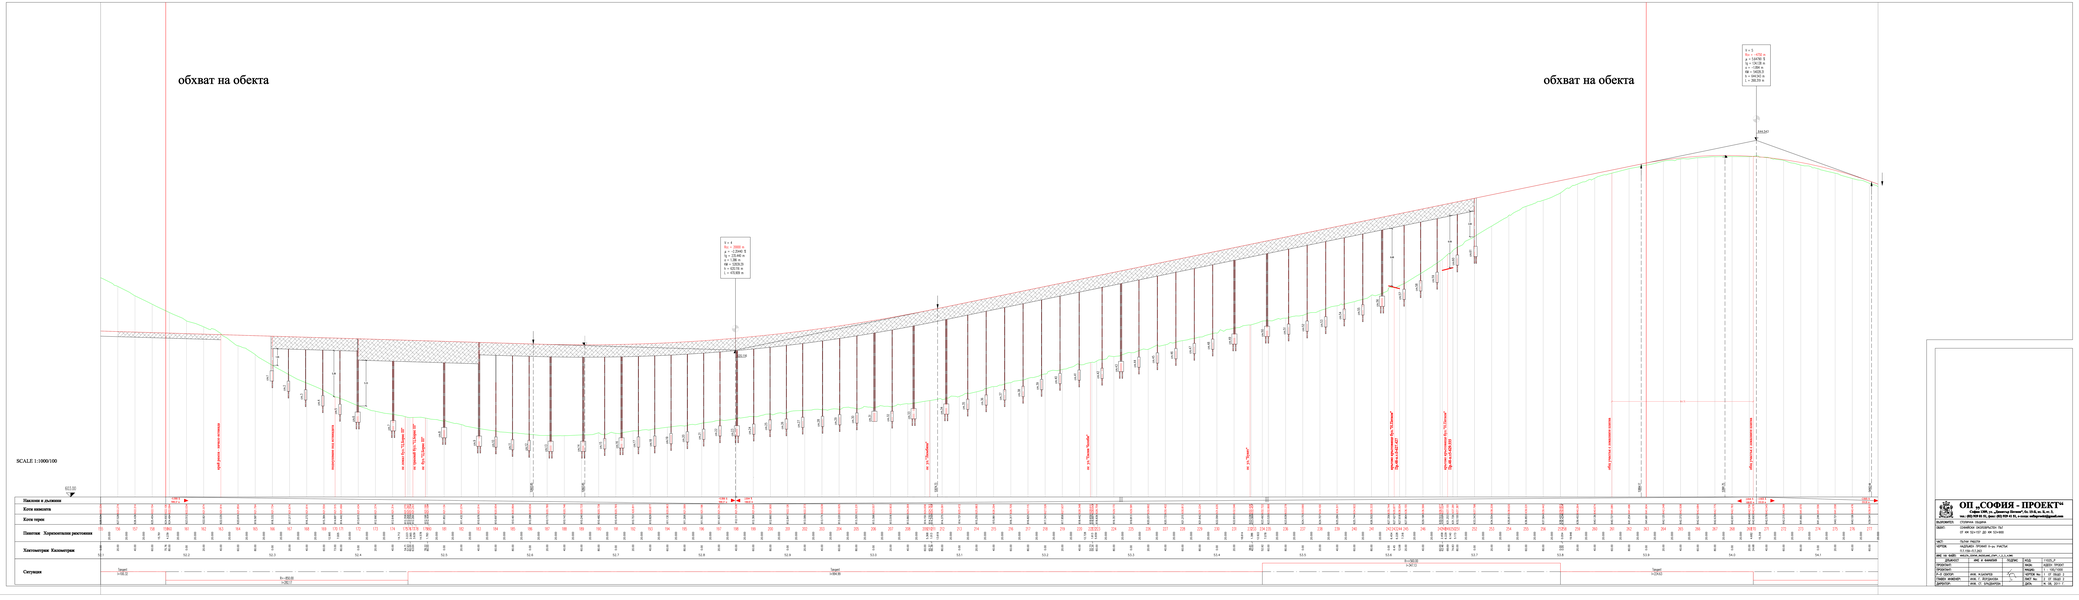

ОП „СОФИЯ - ПРОЕКТ"

гр. София 1309, ул. „Цветница" бл. 19А, ет. 3, ап. 6,
тел.: (02) 930 93 72, факс: (02) 930 93 72, е-mail: sofiyaproekt@gmail.com

ВЪЗЛОЖИТЕЛ:	СТОЛИЧНА ОБЩИНА
ВАЖЕН:	СТОЛИЧНО ОБЩИНСКИ ПЪТ
	07 ЖК "ЗАПАД" 07 - 08 СЛАВЕЙ
ОБЕКТ:	ИЗГРАЖДАНЕ НА ПЪТНА ВРЪЗКА
ВАРИАНТ:	ИЗГРАЖДАНЕ ПЪРВИ етап РАЗСЕЧ
	0+000 до 0+207
ЕИК: 131 089	ИМЕ: ИНЖ. ИВАЙЛО ЙОРДАНОВ
ПРОЕКТАНТ:	ИНЖ. ИВАЙЛО ЙОРДАНОВ
ПРОВЕРИЛ:	ИНЖ. ИВАЙЛО ЙОРДАНОВ
ГЛАВЕН ИНЖЕНЕР:	ИНЖ. Г. ЙОРДАНОВА
ДИРЕКТОР:	ИНЖ. Г. ЙОРДАНОВА

ПОДПИС:	
ФАЗА:	ТЕХНИЧЕСКИ ПРОЕКТ
ЕКЗЕМПЛЯР:	ЕДИНСТВЕН
ЧЕРТЕЖ:	ПЛАН-ПРОФИЛ
МАЩАБ:	1:1000/100
ДАТА:	ЮНИ 2021