


ЕСТАКАДА "F"

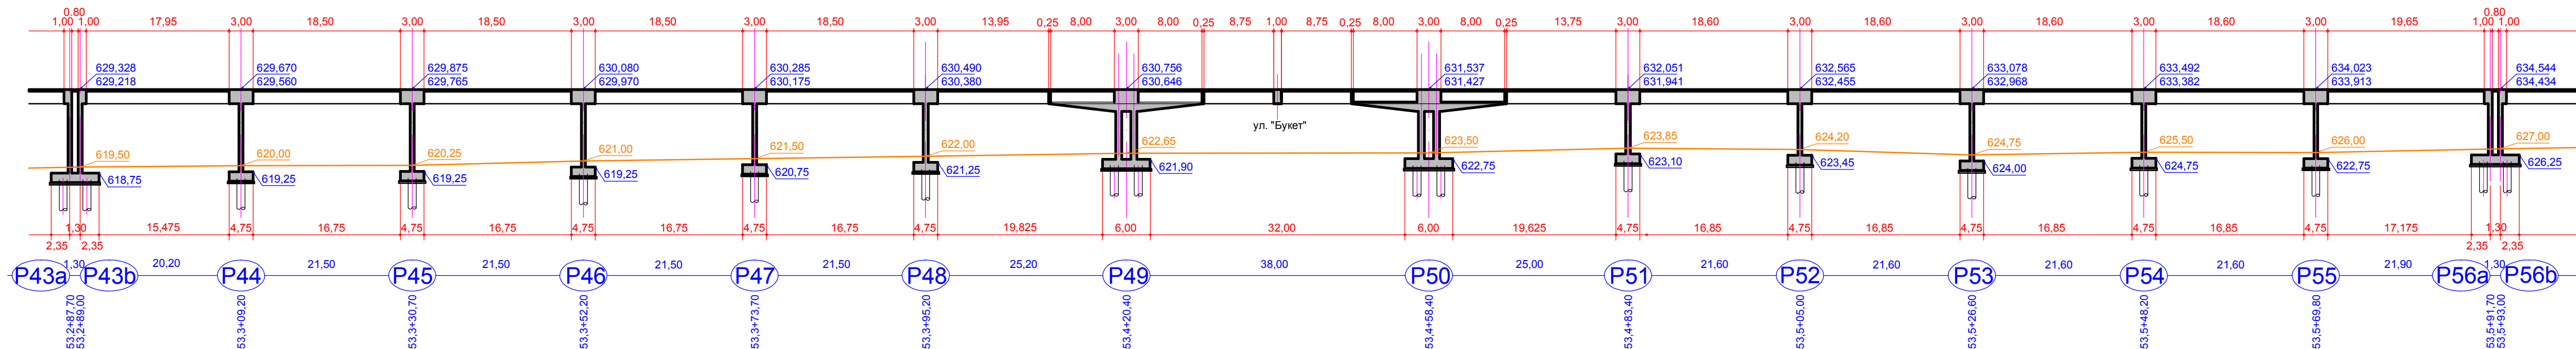

ЗАБЕЛЕЖКИ :

МАТЕРИАЛИ:

БЕТОН - съгласно БДС EN 206-1 и БДС EN1992-2, както и Националните приложение към БДС EN 206-1 и към БДС EN1992-2.

- подложен бетон - C16/20;
- за надплатни плочи - C30/37 XC4 + XF1;
- за пилоти - C30/37 XC4 + XF1;
- за стълбове - C35/45 XC4 + XF4;
- за ригели - C45/55 XC4 + XF4;
- за монтажни греди - C40/50 XC4 + XF4;
- за пътна плоча и шлайфван бетон - C40/50 XC4 + XF4;
- за тротоари и разделителна ивица ресан бетон - C45/55 XC4 + XF4 + XM3;

АРМИРОВЪЧНА СТОМАНА- B500C по БДС EN10080 и БДС EN 1992 1-1 и Националното приложение към БДС EN 1992 1-1.

ОП „СОФИЯ - ПРОЕКТ“
 София 1309, ул. „Димитър Петков“, бл. 15-Б, вх. Б, ет. 3,
 тел.: (02) 929 81 51, факс: (02) 929 41 51, e-поща: sofiaprojekt@gmail.com

ВЪЗЛОЖИТЕЛ: СТОЛИЧНА ОБЩИНА
ОБЕКТ: СОФИЙСКИ ОКОЛОВЪРЪСТЕН ПЪТ
 ОТ КМ 52+157 ДО КМ 53+900

ЧАСТ: СТОМАНОБЕТОНОВА ЕСТАКАДА
ЧЕРТЕЖ: НАДЪЛЪЖЕН РАЗРЕЗ СТОМАНОБЕТОНОВА ЕСТАКАДА "F"
 от км 53+288,45 до км 53+592,25

ИМЕ НА ФАЙЛ:	MNL_RAZREZ_F 07 09 2011.DWG		
ДЪЛЪЖНОСТ	ИМЕ И ФАМИЛИЯ	ПОДПИС	КОД:
ПРОЕКТАНТ:	ИНЖ. ПЕТЪР ВЕЛЕВ		ФАЗА: ИДЕЕН ПРОЕКТ
Р-Л СЕКТОР:	ИНЖ. СВ.ИЛИЕВ		МАЩАБ: 1 : 500
ГЛАВЕН ИНЖЕНЕР:	ИНЖ. Г. ЙОРДАНОВА		ЧЕРТЕЖ №: 14 ОТ ОБЩО 27
ДИРЕКТОР:	ИНЖ. СТ. БРАДВАРЕВА		ЛИСТ №: 1 ОТ ОБЩО 1
			ДАТА: М. 08. 2011 Г.