


## ЕСТАКАДА "Ф"

## ЕСТАКАДА "Г"

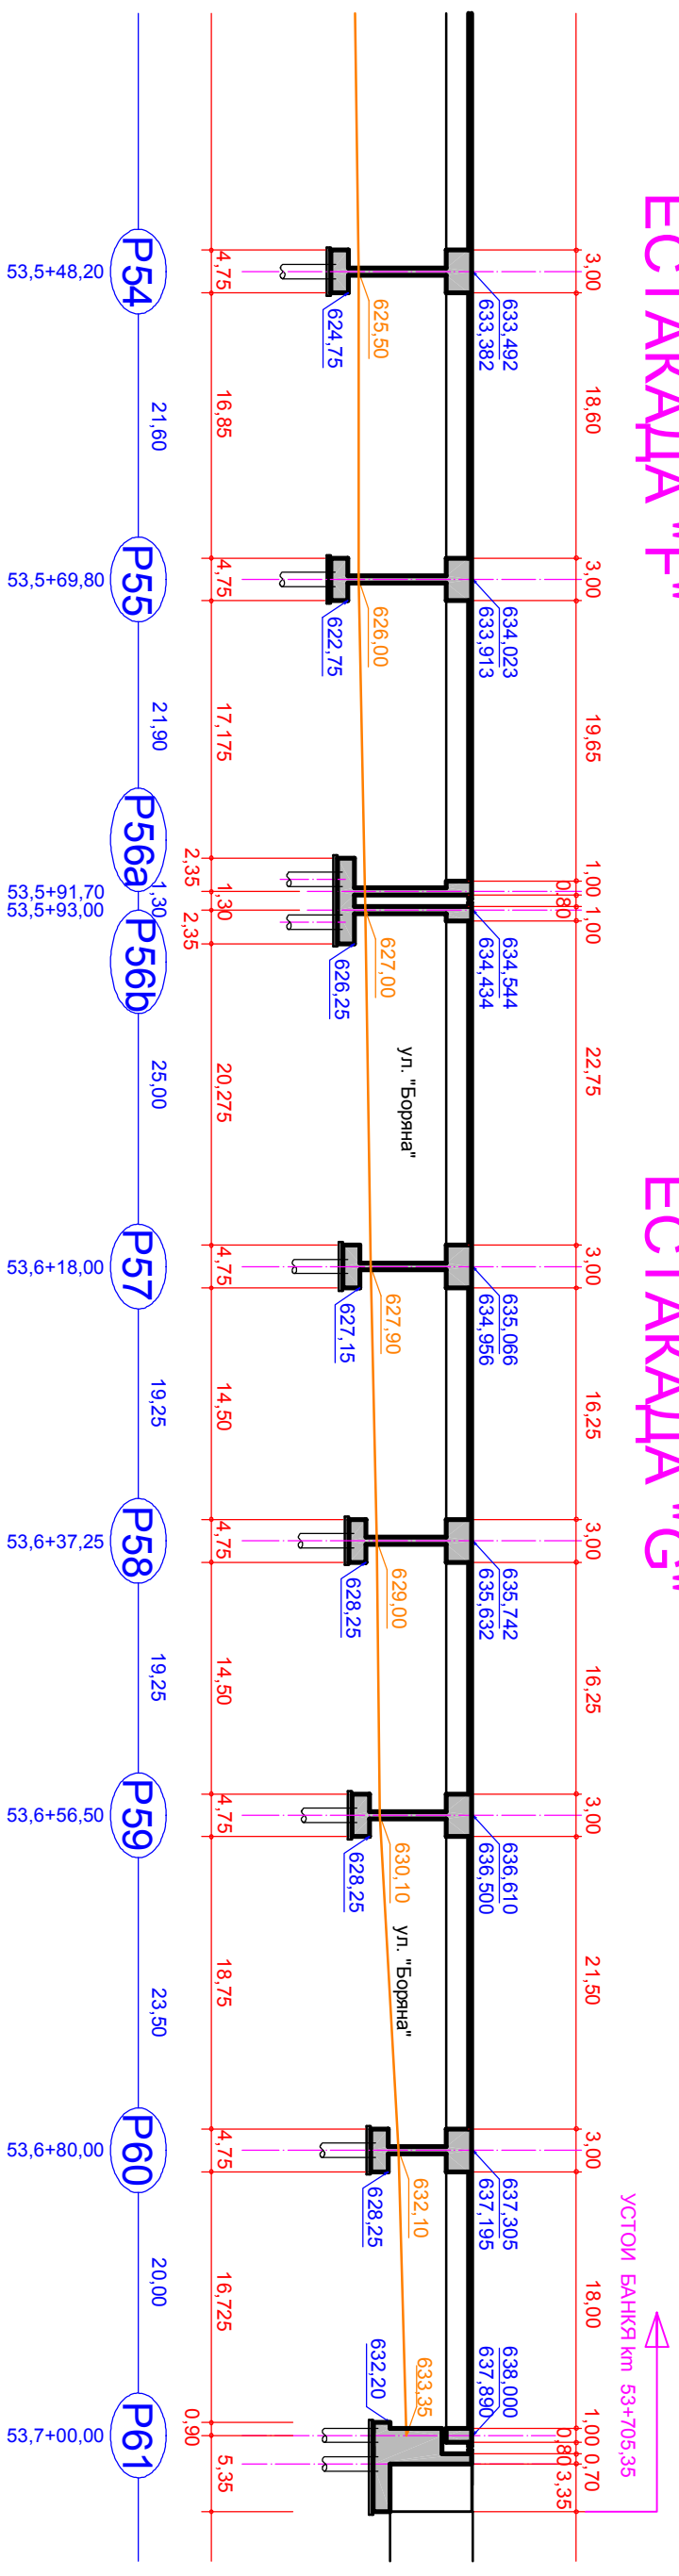

### ЗАБЕЛЕЖКИ :

#### МАТЕРИАЛИ:

БЕТОН - съгласно БДС EN 206-1 и БДС EN1992-2, както и  
Националните приложения към БДС EN 206-1 и към БДС EN1992-2.

- подложен бетон - С16/20;
- за надплатни плочи - С30/37 XC4 + XF1;
- за стъпала - С30/37 XC4 + XF1;
- за стълбове - С35/45 XC4 + XF4;
- за ригели - С45/55 XC4 + XF4;
- за монтажни ареди - С40/50 XC4 + XF4;
- за пътна плоча шлайфван бетон - С40/50 XC4 + XF4;
- за тротоари и разделителнавица бетон - С45/55 XC4 + XF4 + ХМ3;

АРМИРОВЪЧНА СТОМАНА - В500С по БДС EN10080 и БДС EN 1992 1-1 и  
Националното приложение към БДС EN 1992 1-1.



## ОП „СОФИЯ - ПРОЕКТ“

София 1309, ул. Димитър Петков 1, бл. 15-Б, кт. Б, ет. 3,  
тел.: (02) 929 81 51, факс: (02) 929 41 51, e-пошта: [sofia@opproject.com](mailto:sofia@opproject.com)

ВЪЗЛОЖИТЕЛ: СТОПАНСКА ОБЩИНА

ОБЪКТ: СООБИКЪСКИ ОКОЛОВЪРСЪСЪТЕН ПЪТ  
ОТ КМ 52+157 ДО КМ 53+900

ЧАСТ:	СТОМАНОБЕТОНОВА ЕСТАКАДА
ЧЕРТЕЖ:	НАДПЪЛЪЖЕН РАЗРЕЗ СТОМАНОБЕТОНОВА ЕСТАКАДА "Г"
ИМЕ НА ФАЙЛ:	МКЛ.РАЗРЕЗ в 07 от 2011г.МКВ

ДЪЛЖНОСТ	ИМЕ И ФАМИЛИЯ	ПОДПИС	КОД:
ПРОЕКТАНТ:	ИНЖ. ПЕТЪР ВЕЛБЕВ		11025_С.В.ЕСТ
Р-Л СЕКТОР:	ИНЖ. СВАМИДЕВ		ИДЕЕН ПРОЕКТ
ГЛАВЕН ИНЖЕНЕР:	ИНЖ. Г. ЙОРДАНОВА		МАШЕ:
ДИРЕКТОР:	ИНЖ. СТ. БРАДЯРЕВА		ЧЕРТЕЖ №:
			ЛИСТ №:
			ДАТА: