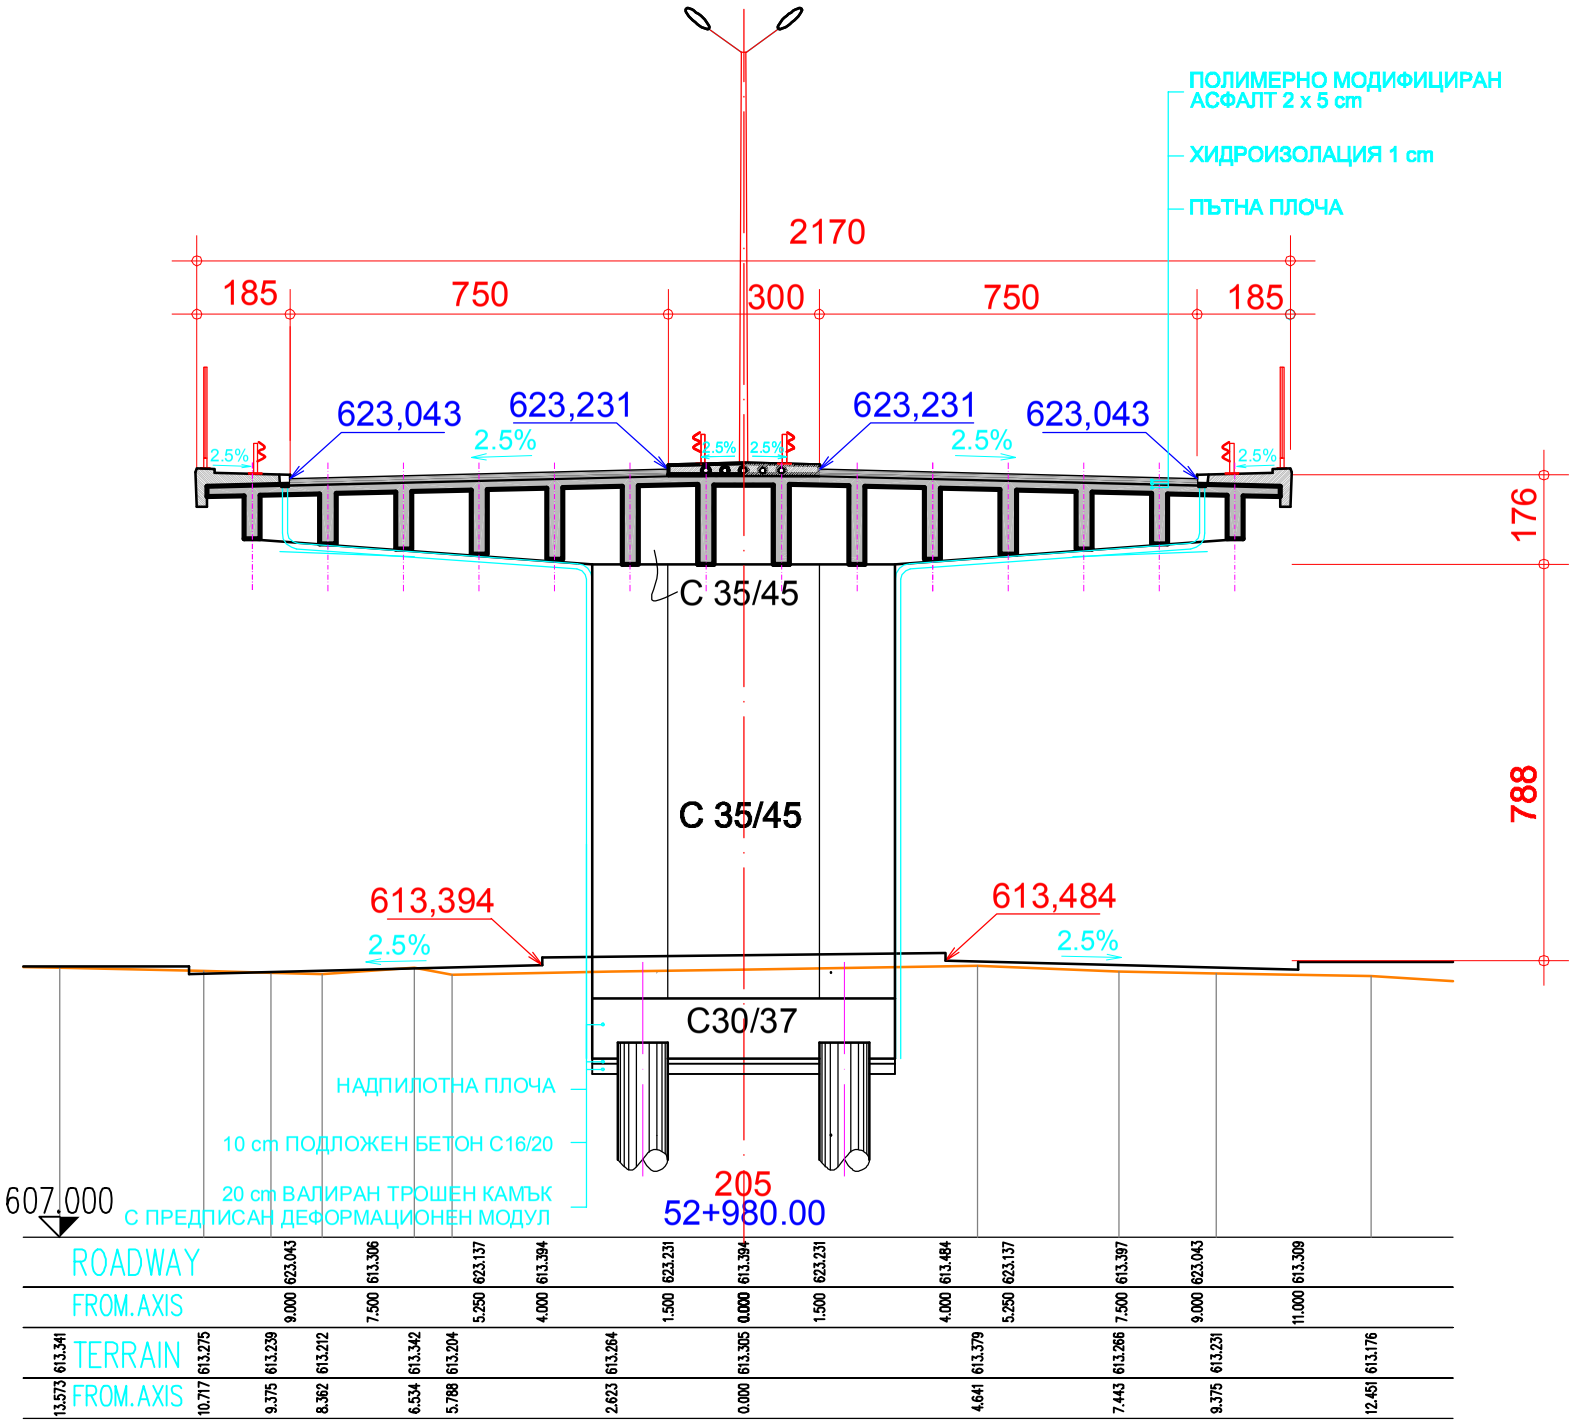

ЗАБЕЛЕЖКИ :

МАТЕРИАЛИ:

БЕТОН - съгласно БДС EN 206-1 и БДС EN1992-2, както и
Националните приложение към БДС EN 206-1 и към БДС ENм1992-2 .

- подложен бетон - C16/20;
- за надпилотни плочи - C30/37 XC4 + XF1;
- за пилоти - C30/37 XC4 + XF1;
- за стълбове - C35/45 XC4 + XF4;
- за ригели - C45/55 XC4 + XF4;
- за монтажни греди - C40/50 XC4 + XF4;
- за пътна плоча шлайфван бетон - C40/50 XC4 + XF4;
-за тротоари и разделителна ивица ресан бетон - C45/55 XC4 + XF4 + XM3;

АРМИРОВЪЧНА СТОМАНА- B500C по БДС EN10080 и БДС EN 1992 1-1 и
Националното приложение към БДС EN 1992 1-1.

ОП „СОФИЯ - ПРОЕКТ“
София 1309, ул. „Димитър Петков“, бл. 15-Б, вх. Б, ет. 3,
тел.: (02) 929 81 51, факс: (02) 929 41 51, e-поща: sofiaproekt@gmail.com

ВЪЗЛОЖИТЕЛ:	СТОЛИЧНА ОБЩИНА
ОБЕКТ:	СОФИЙСКИ ОКОЛОВРЪСТЕН ПЪТ ОТ КМ 52+157 ДО КМ 53+900
ЧАСТ:	СТОМАНОБЕТОНОВА ЕСТАКАДА
ЧЕРТЕЖ:	НАПРЕЧЕН РАЗРЕЗ при km 52+980,00 профил 205
ИМЕ НА ФАЙЛ:	NAPR RAZREZ 205 07 09 2011.DWG

ДЛЪЖНОСТ	ИМЕ И ФАМИЛИЯ	ПОДПИС		
ПРОЕКТАНТ:	ИНЖ.		КОД:	11025_C_B_EST
ПРОЕКТАНТ:	ИНЖ. ПЕТЪР ВЕЛЕВ		ФАЗА:	ИДЕЕН ПРОЕКТ
Р–Л СЕКТОР:	ИНЖ. СВ.ИЛИЕВ		МАЩАБ:	1 : 150
ГЛАВЕН ИНЖЕНЕР:	ИНЖ. Г. ЙОРДАНОВА		ЧЕРТЕЖ No:	18 ОТ ОБЩО 27
ДИРЕКТОР:	ИНЖ. СТ. БРАДВАРЕВА		ЛИСТ No:	1 ОТ ОБЩО 1
			ДАТА:	М. 08. 2011 Г.