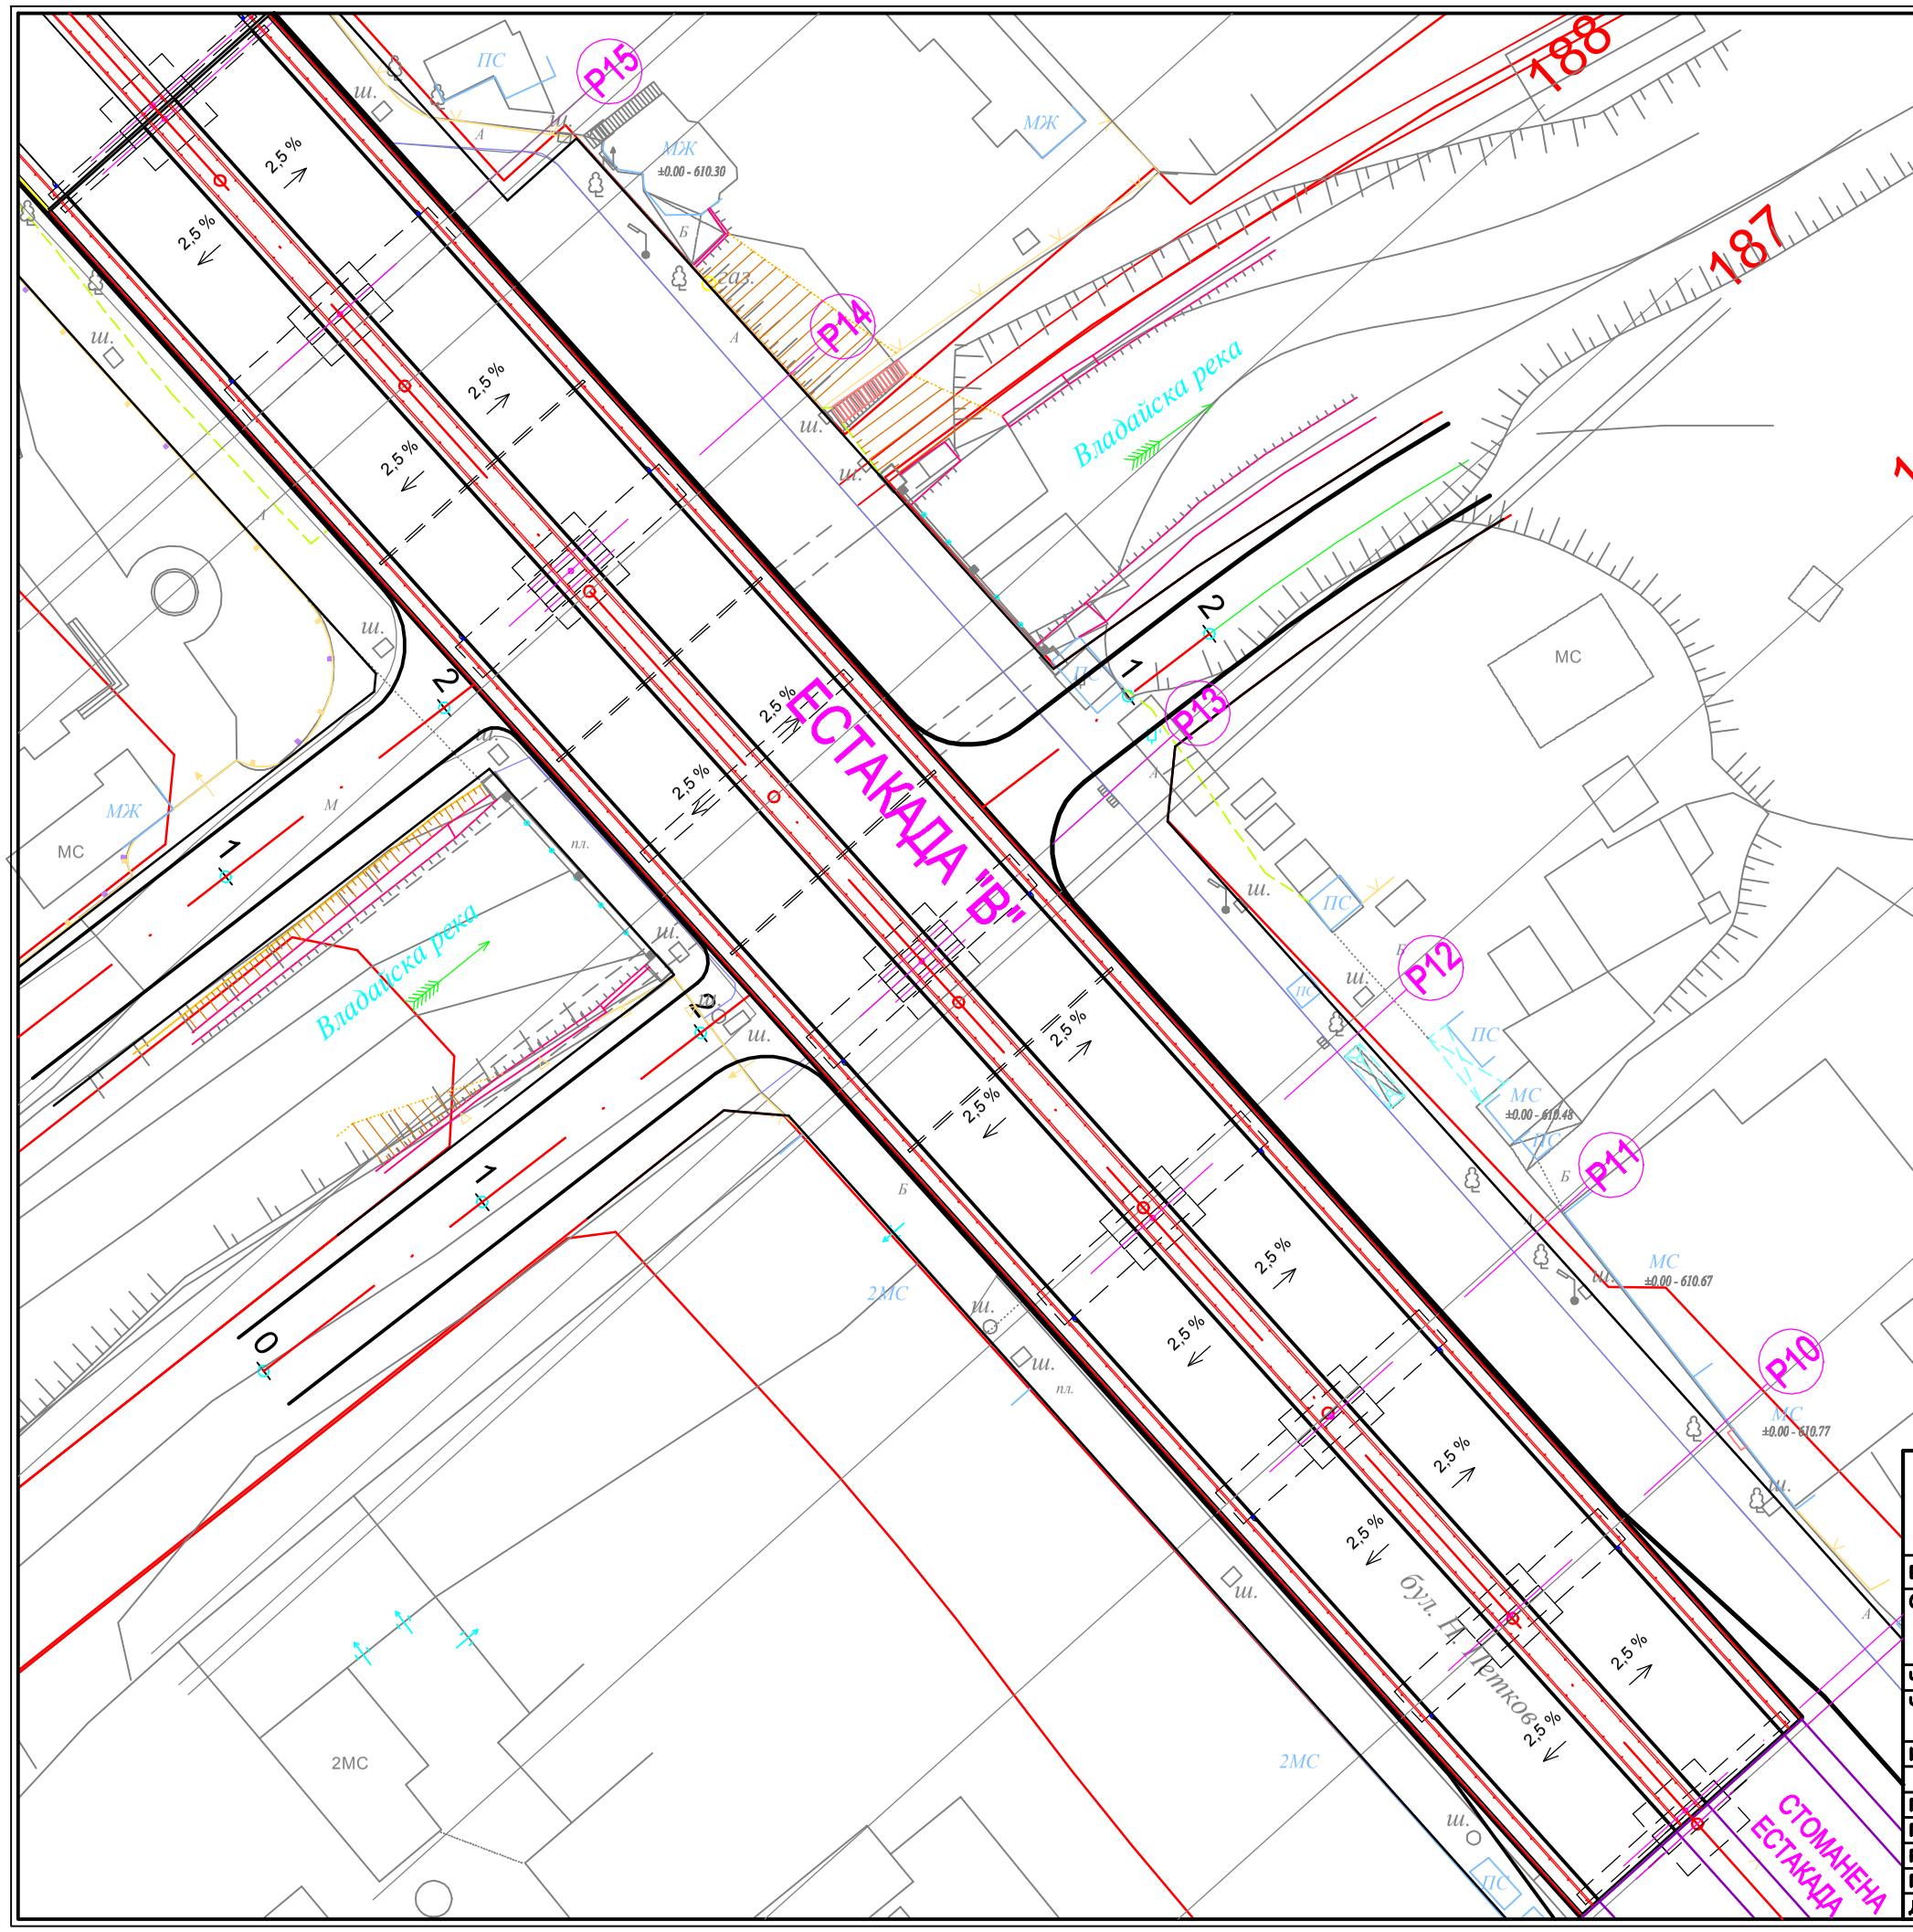

ОП „СОФИЯ - ПРОЕКТ“

София 1309, ул. „Димитър Петков“, бл. 15-Б, вх. Б, ет. 3,
тел.: (02) 929 81 51, факс: (02) 929 41 51, е-поща: sofiaproekt@gmail.com

ВЪЗЛОЖИТЕЛ:	СТОЛИЧНА ОБЩИНА
ОБЕКТ:	СОФИЙСКИ ОКОЛОВРЪСТЕН ПЪТ ОТ КМ 52+157 ДО КМ 53+900
ЧАСТ:	СТОМАНОБЕТОНОВА ЕСТАКАДА
ЧЕРТЕЖ:	ПЛАН ЕСТАКАДА "В" от km 52+540,70 до km 52+706,55
ИМЕ НА ФАЙЛ:	PLAN B 07 09 2011.DWG

ДЛЪЖНОСТ	ИМЕ И ФАМИЛИЯ	ПОДПИС		
ПРОЕКТАНТ:	ИНЖ.		КОД:	11025_C_B_EST
ПРОЕКТАНТ:	ИНЖ. ПЕТЪР ВЕЛЕВ		ФАЗА:	ИДЕЕН ПРОЕКТ
Р-Л СЕКТОР:	ИНЖ. СВ.ИЛИЕВ		МАЩАБ:	1 : 500
ГЛАВЕН ИНЖЕНЕР:	ИНЖ. Г. ЙОРДАНОВА		ЧЕРТЕЖ No:	22 ОТ ОБЩО 27
ДИРЕКТОР:	ИНЖ. СТ. БРАДВАРЕВА		ЛИСТ No:	1 ОТ ОБЩО 1
			ДАТА:	М. 08. 2011 Г.