


ИЗГЛЕД  
УЛИЧНО НАСАЖДЕНИЕ  
М 1:250

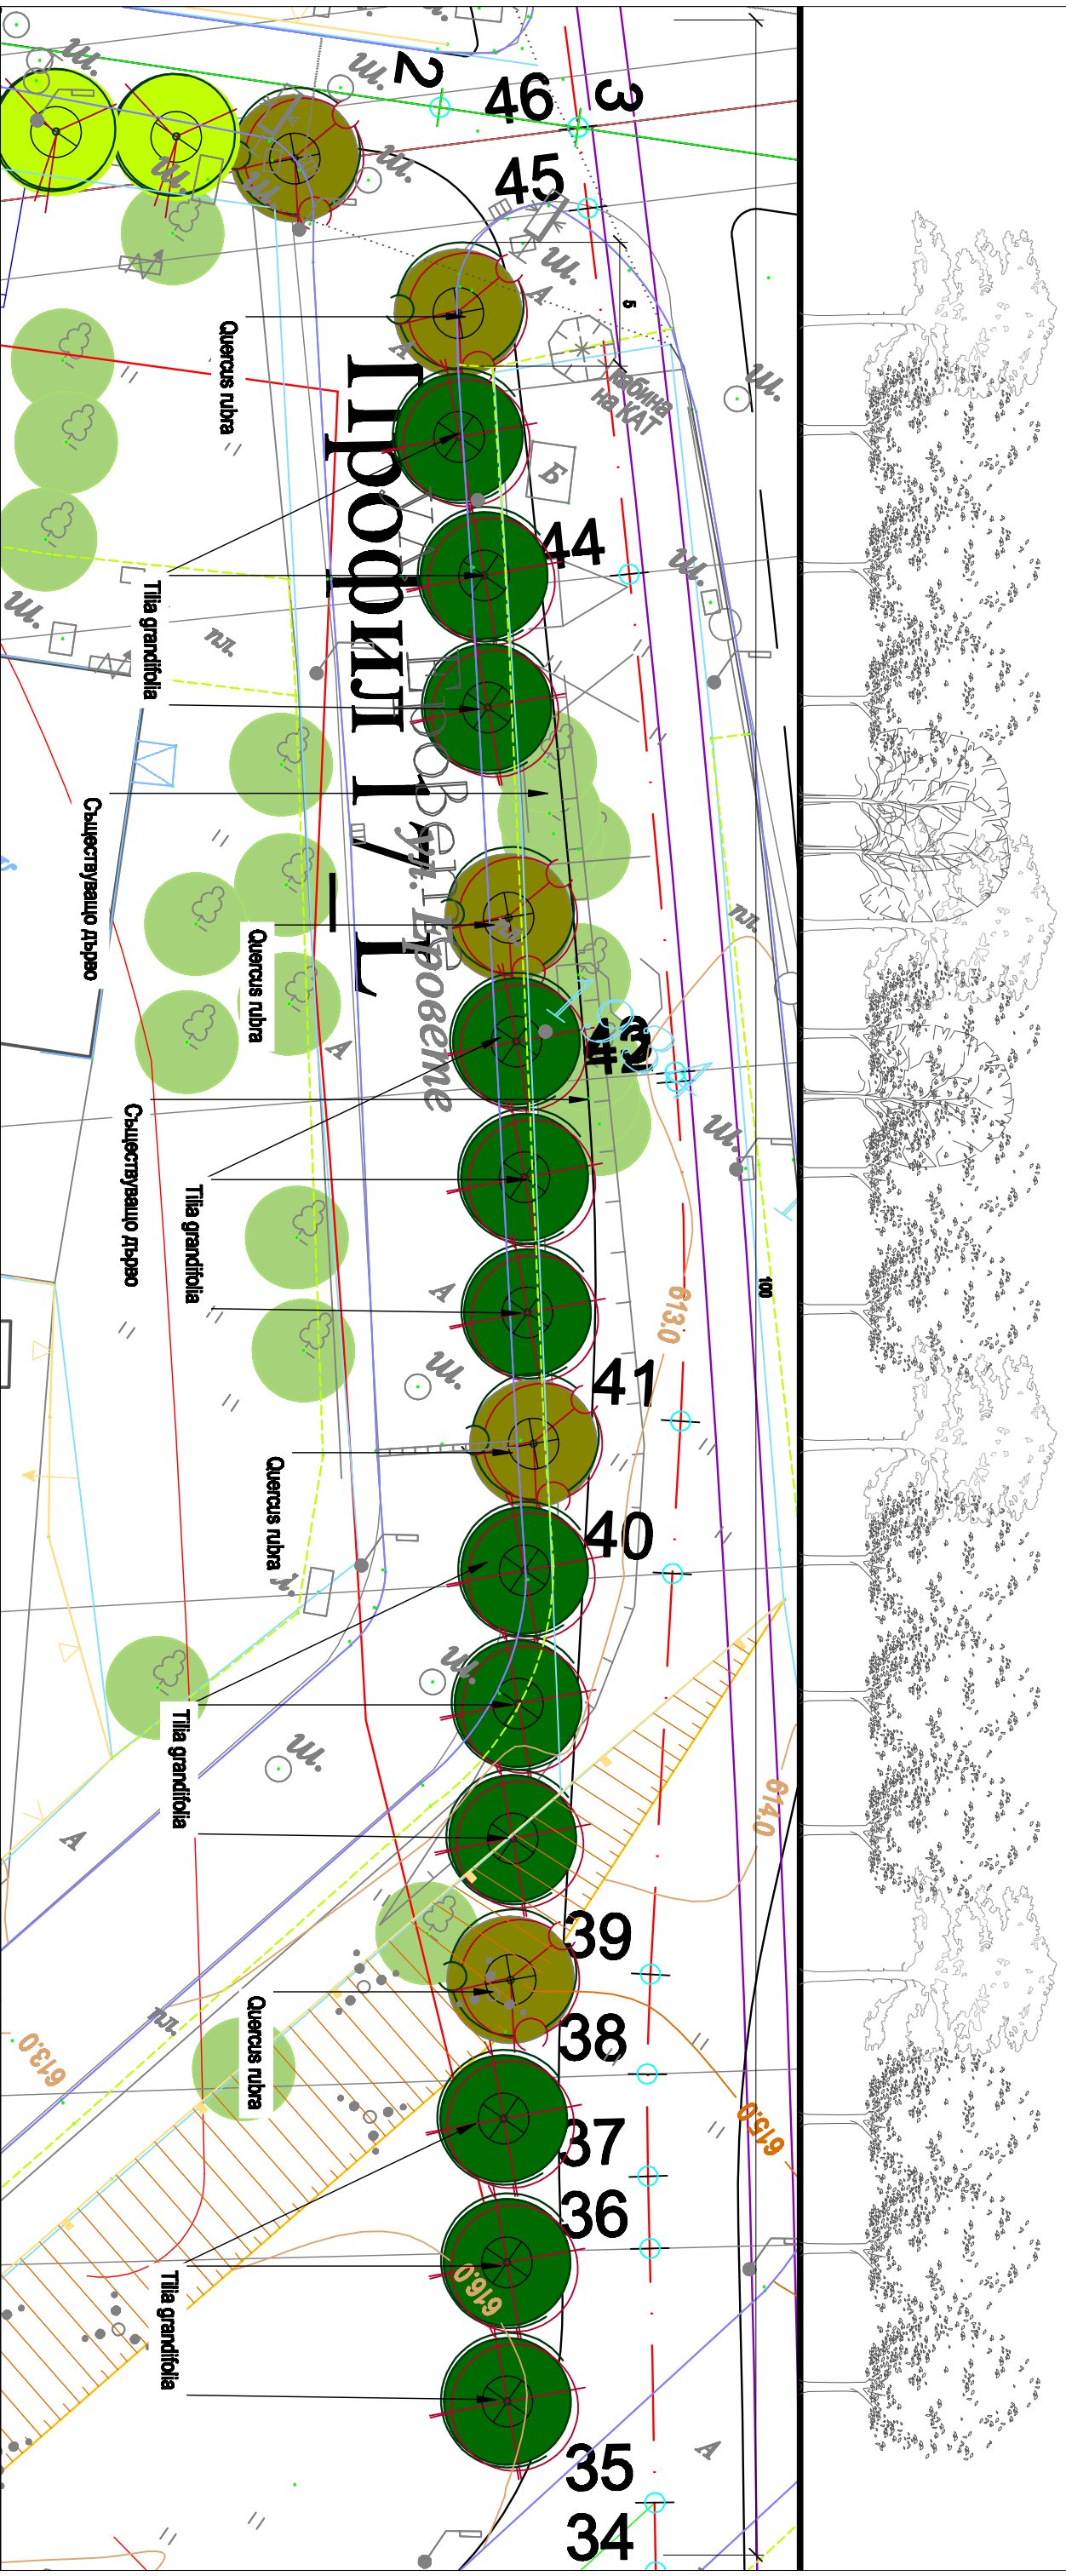

**ОП СОФ ПРО ЕКТ**  
**ОБЩ ГРАДУОСТРОЙСТВЕН ПЛАН**

Известностор:	Зона Б5, бл.11, кв.Б, гр.18 кв. 920 68 62/ 829 11 06 фанс 920 18 51	Датум: 2011г.
Обект:	Стомачна община	
Чертеш:	СОФИЙСКИ ОКОЛОВРЪСТЕН ПЪТ	Част: Пандоустройство и благоустройство
Проектант:	от кв. 52+157 до кв. 53+900	
Съставител:	ИЗГЛЕДИ	Фаза: Идеен проект
Директор:	л. арх. Снежана Караночева	Машаб: 1:250
	л. арх. Мария Процева	Лист №: 4
	инж. Петър Терзиев	