



Напречен профил в п.т. 417  
М 1:100

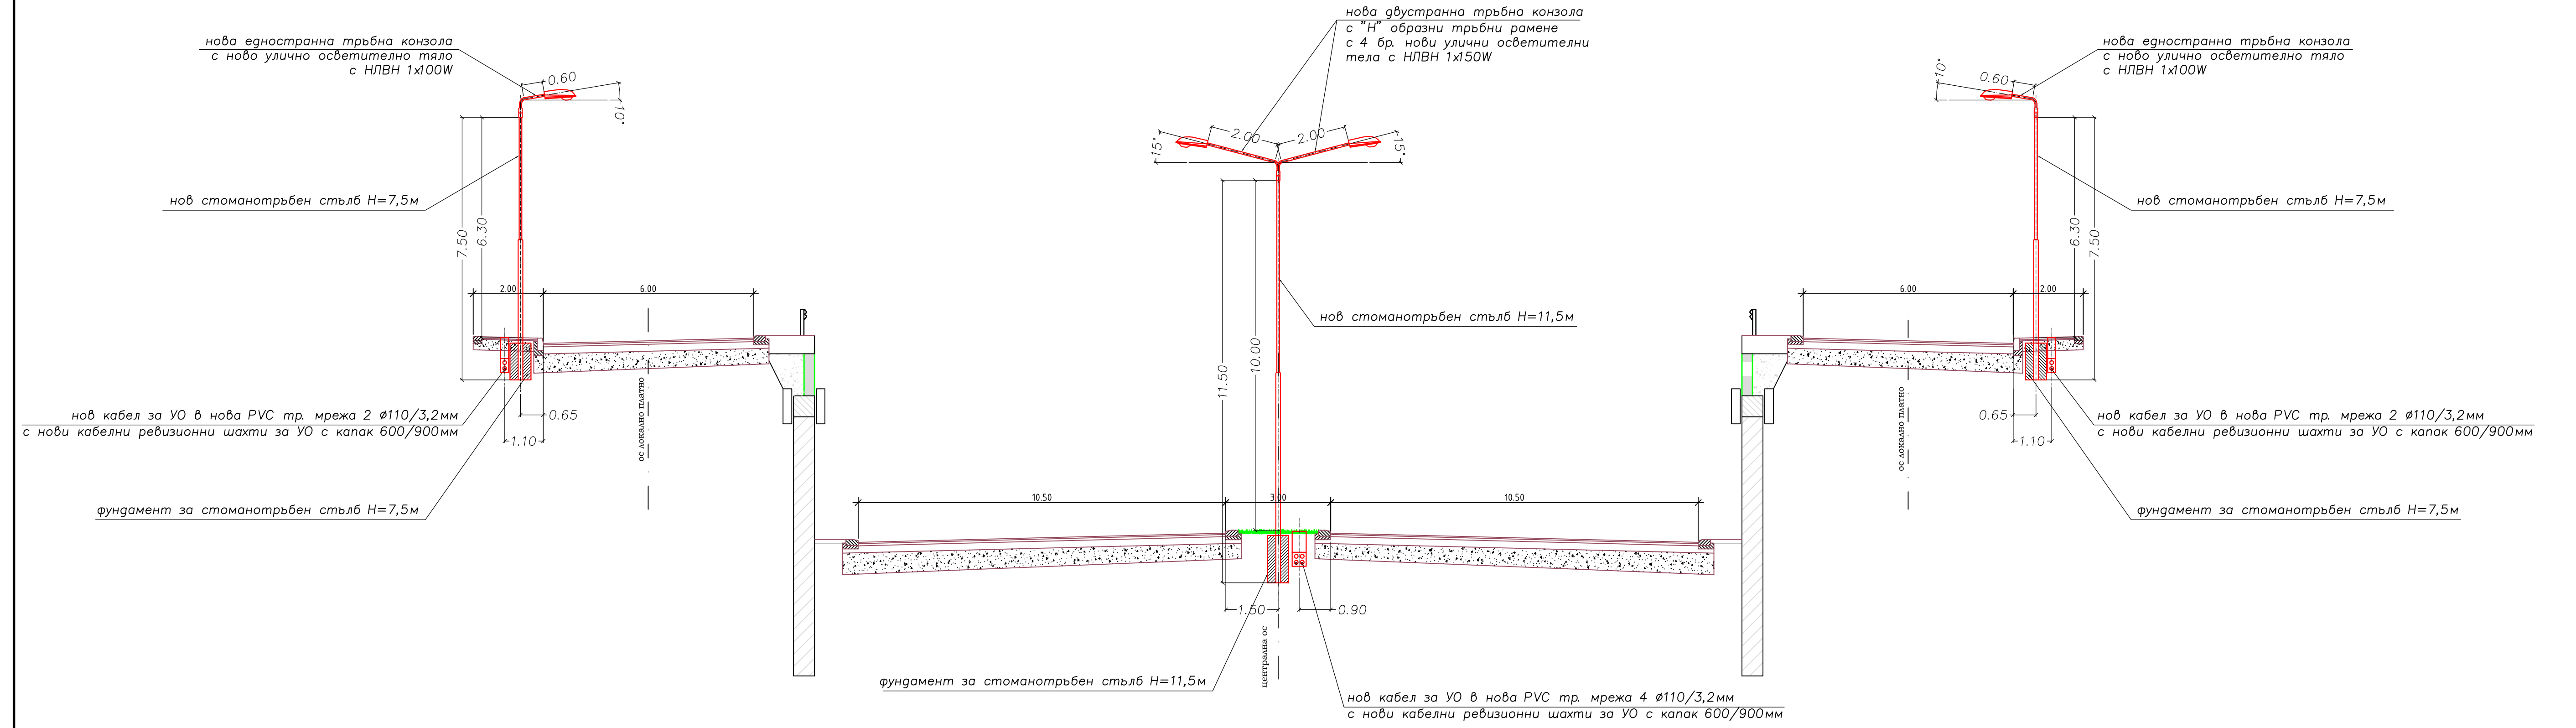

Напречен профил в п.т. 486  
М 1:100

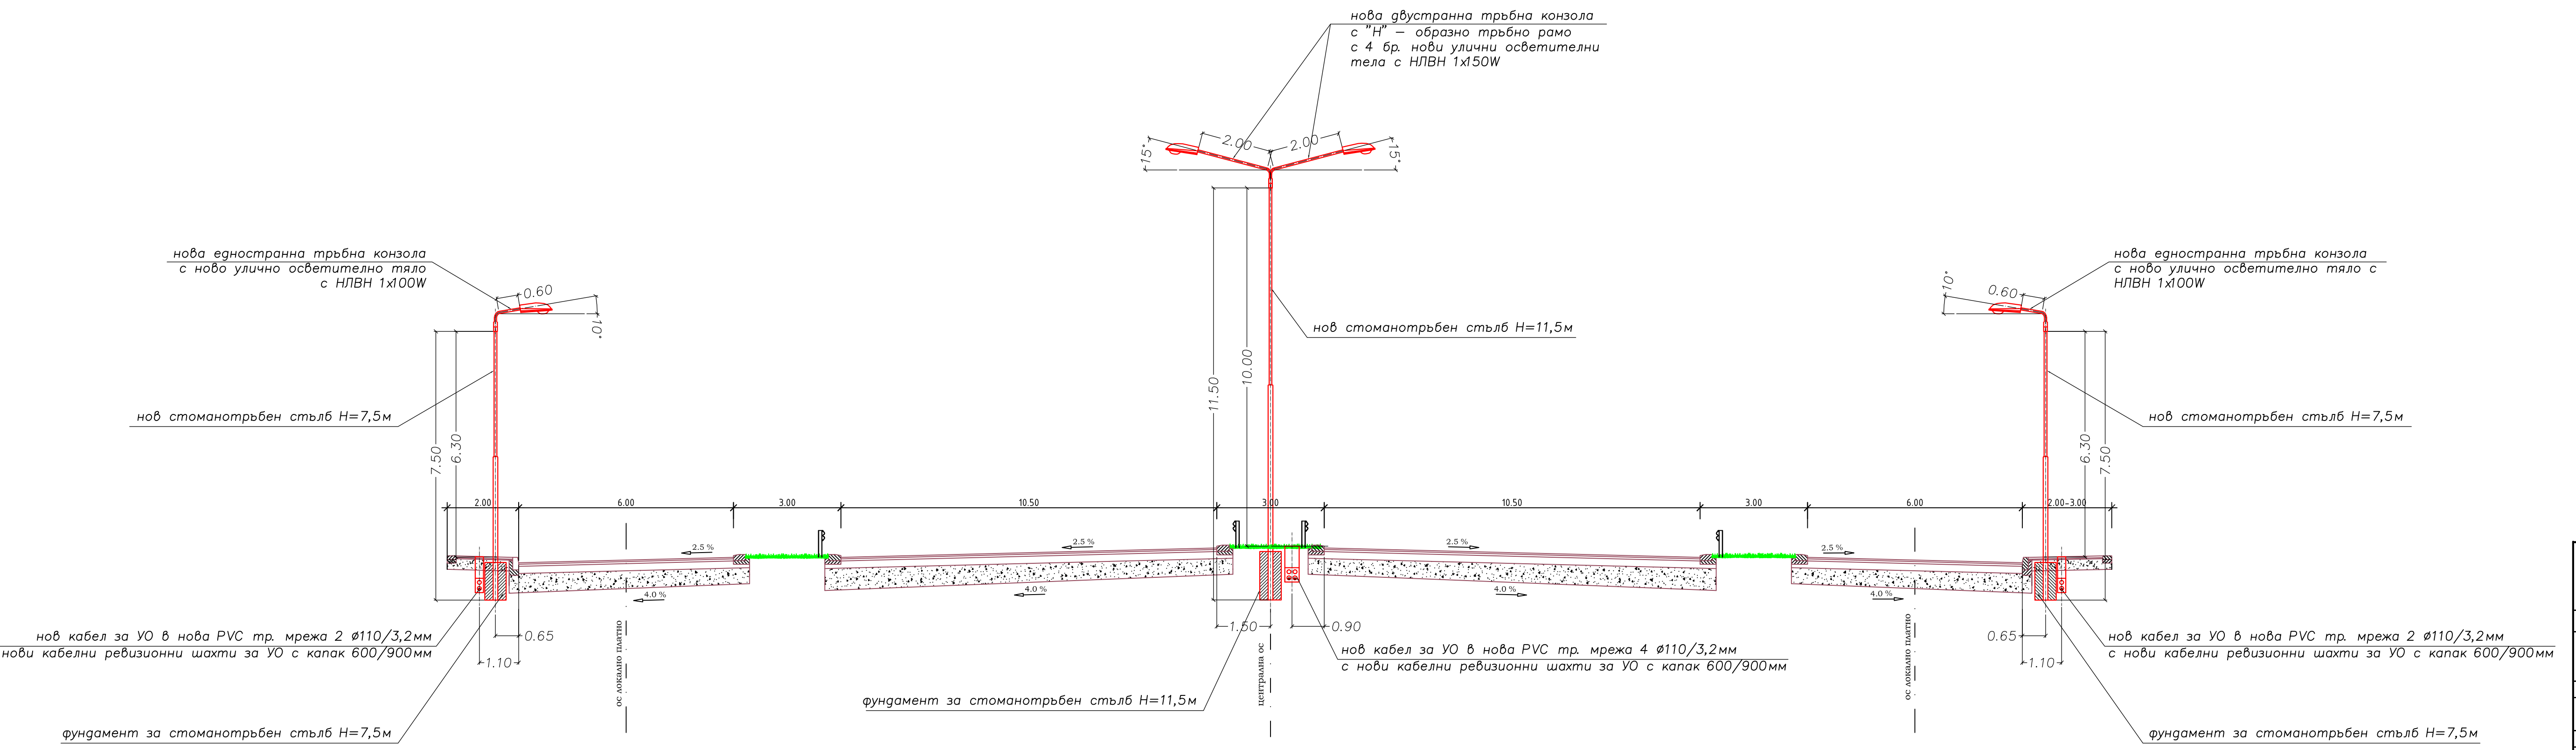

<p><b>ОП „СОФИЯ - ПРОЕКТ“</b> София 1309, ул. „Димитър Петков“, бл. 15-Б, вх. Б, ет. 3. тел.: (02) 929 81 51, факс: (02) 929 41 51, e-пошта: sofia@proekt@gmail.com</p>			
<p>ВЪЗЛОЖИТЕЛ: СТОЛИЧНА ОБЩИНА</p>			
<p>ОБЕКТ: СОФИЙСКИ ОКОПОВЪРЪСТЕН ПЪТ ОТ КМ 55+660 ДО КМ 58+923</p>			
<p>ЧАСТ: УЛИЧНО ОСВЕТЛЕНИЕ</p>			
<p>ЧЕРТЕЖ: НАПРЕЧНИ ПРОФИЛИ</p>			
<p>ИМЕ НА ФАЙЛ: 4_ОБЕКТ - SOP - ИДЕЕН ПРОЕКТ -ПРОФИЛИ</p>			
ДЪЛЖНОСТ	ИМЕ И ФАМИЛИЯ	ПОДПИС	КОДЕ
ПРОЕКТАНТ:	ТЕХ. Г. ЗГУЖИВА		ФАЗА: ИДЕЕН ПРОЕКТ
ПРОЕКТАНТ:	ИНЖ. Г. МИХАЙЛОВА		МАЩАБ: 1 : 100
Р-Л СЕКТОР:	ИНЖ. Р. ПИПЕВ		ЧЕРТЕЖ No: 4 ОТ ОБЩО 4
ГЛАВЕН ИНЖЕНЕР:	ИНЖ. Г. ЙОРДАНОВА		ЛИСТ No: 1 ОТ ОБЩО 1
ДИРЕКТОР:	ИНЖ. СТ. БРАДВАРЕВА		ДАТА: М. 09. 2011 Г.