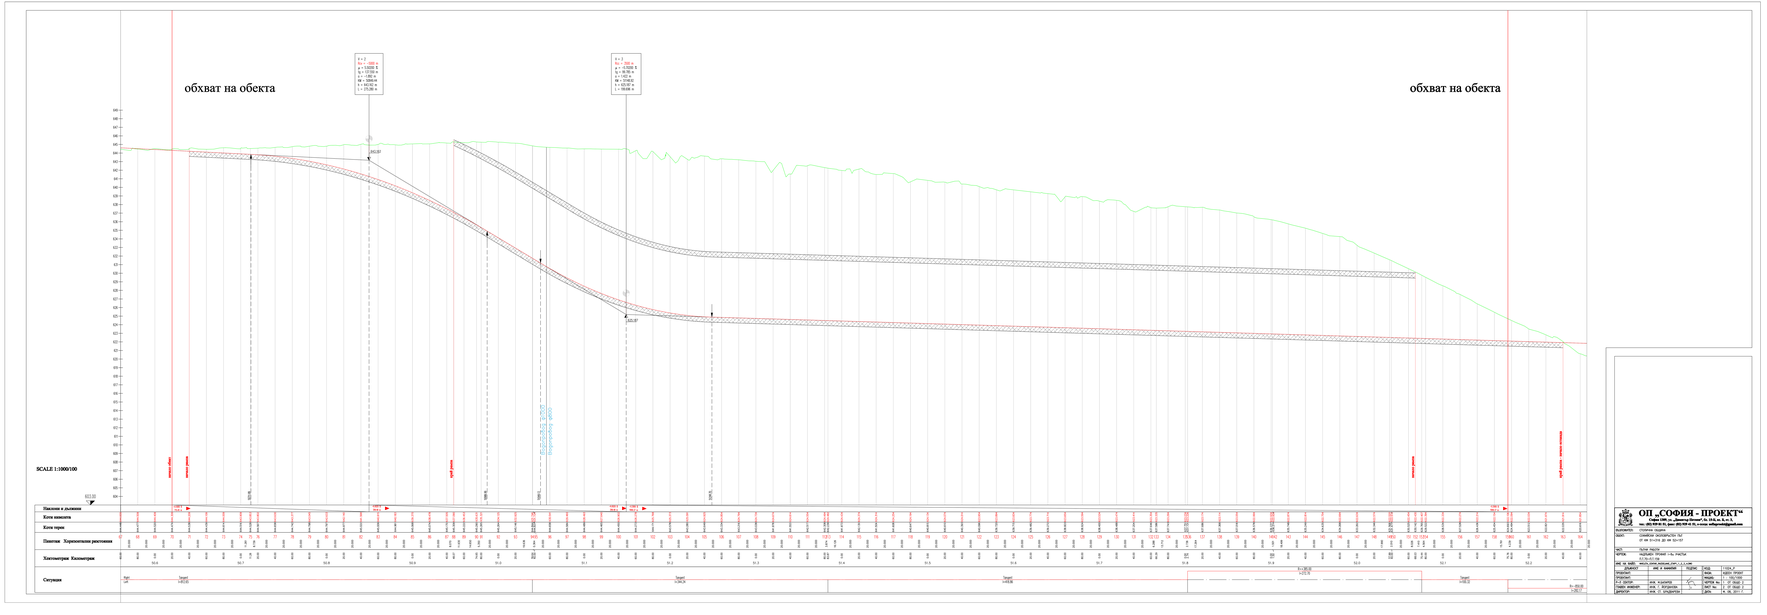
обхват на обекта
обхват на обекта
SCALE 1:1000/100
Наклони и дьлжини
Кота наклона
Кота терен
Пикетни Хоризонтални разстояния
Хаитометрия Километрия
Ситуация
ОП „СОФИЯ - ПРОЕКТ“