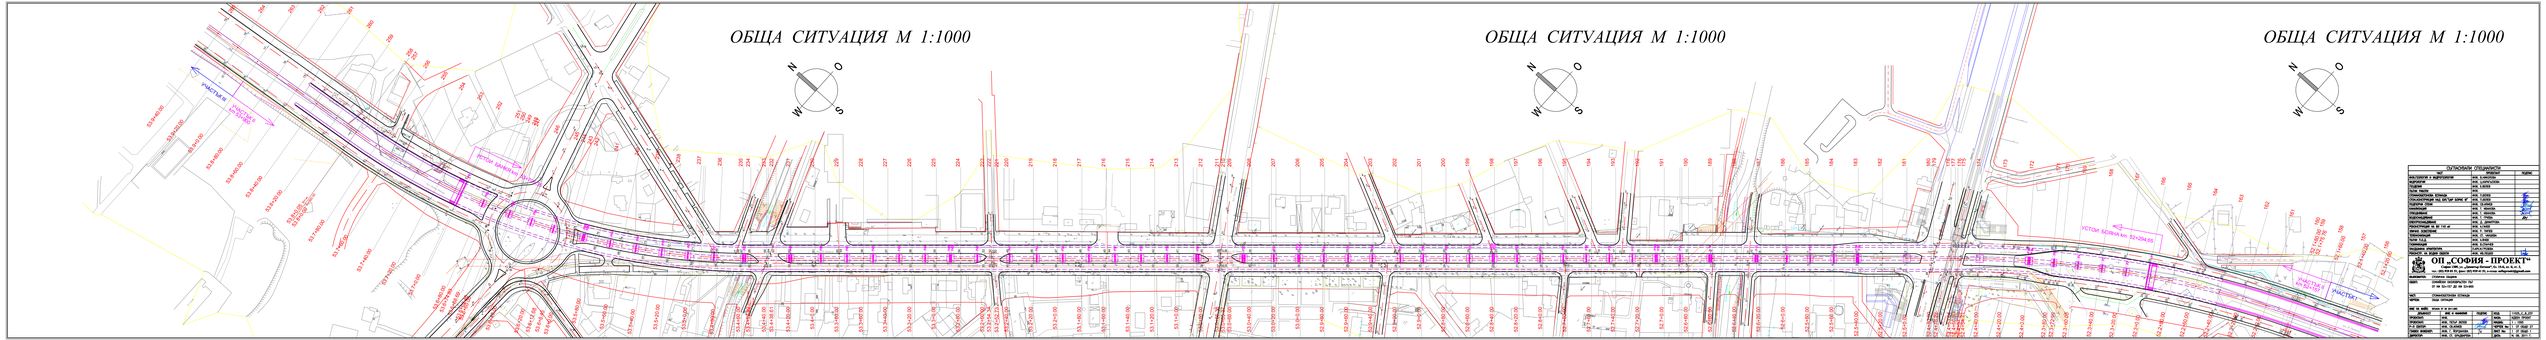
ОБЩА СИТУАЦИЯ М 1:1000
ОБЩА СИТУАЦИЯ М 1:1000
ОБЩА СИТУАЦИЯ М 1:1000
УЧАСТЬК 1
УЧАСТЬК 2
УСТОЙ БЛИЗНА km 52+204.65
ОП „СОФИЯ - ПРОЕКТ"