


**СХЕМА НА РАЗПОЛОЖЕНИЕ НА ОСВЕТИТЕЛИТЕ НА ТУНЕЛНИТЕ ОСВЕТИТЕЛНИ УРЕДБИ
И СХЕМА НА ВКЛЮЧВАНЕ НА ТУНЕЛНОТО ОСВЕТЛЕНИЕ**



Забележка:
 1. Последователността на включване и разположението на основното осветление се запазва до края на тунела.
 2. Схемата на разположение на осветителите се отнася до двете тунелни тръби.

- степен на включване 1
- степен на включване 2
- степен на включване 3
- степен на включване 4
- степен на включване 5

ЛЕГЕНДА

- тунелен осветител с мощни светодиоди (МСД/LED) 120W със симетрично излъчване – компенсирани
- тунелен осветител с НЛВН 1x250W с асиметрично излъчване – компенсирани
- тунелен осветител с НЛВН 1x400W с асиметрично излъчване – компенсирани

 ОП „СОФИЯ - ПРОЕКТ“ София 1309, ул. „Димитър Петков“, бл. 15-Б, в. Б, ет. 3. ТЕЛ.: (02) 929 81 51, ФАКС: (02) 929 41 51, e-поща: sofiaproject@gmail.com			
ОБЕКТ: СОФИЙСКИ ОКООПЪРЪСТЕН ПЪТ ОТ КМ 51+316 ДО КМ 52+157			
ЧАСТ: УЛИЧНО ОСВЕТЛЕНИЕ			
ЧЕРТЕЖ: СХЕМА НА РАЗПОЛОЖЕНИЕ НА ОСВЕТИТЕЛИТЕ НА ТУНЕЛНИТЕ ОСВЕТИТЕЛНИ УРЕДБИ И СХЕМА НА ВКЛЮЧВАНЕ НА ТУНЕЛНОТО ОСВЕТЛЕНИЕ			
ИМЕ НА ФИЛИЯ: 4. СХЕМА НА РАЗПОЛОЖЕНИЕ НА ОСВЕТИТЕЛИТЕ НА ТУНЕЛИТЕ			
ЗДАТНОСТ	ИМЕ И ФАМИЛИЯ	ПОДПИС	КОД
ПРОЕКТАНТ:	ТЕХН. Г. ЗЪРБИНА		11024-1
ПРОЕКТАНТ:	ИНЖ. Г. МИХАЙЛОВА		1 : 100
Р-Л СЕКТОР:	ИНЖ. Р. ПИПЕВ		ЧЕРТЕЖ No: 4 ОТ ОБЩО 5
ГЛАВЕН ИНЖЕНЕР:	ИНЖ. Г. ФОРДАНОВА		ЛИСТ No: 1 ОТ ОБЩО 1
ДИРЕКТОР:	ИНЖ. СТ. БРАДВАРЕВА		ДАТА: М. 09, 2011 Г.