

Схема на ел. захранване на тунелните осветителни уредби /ТОУ/


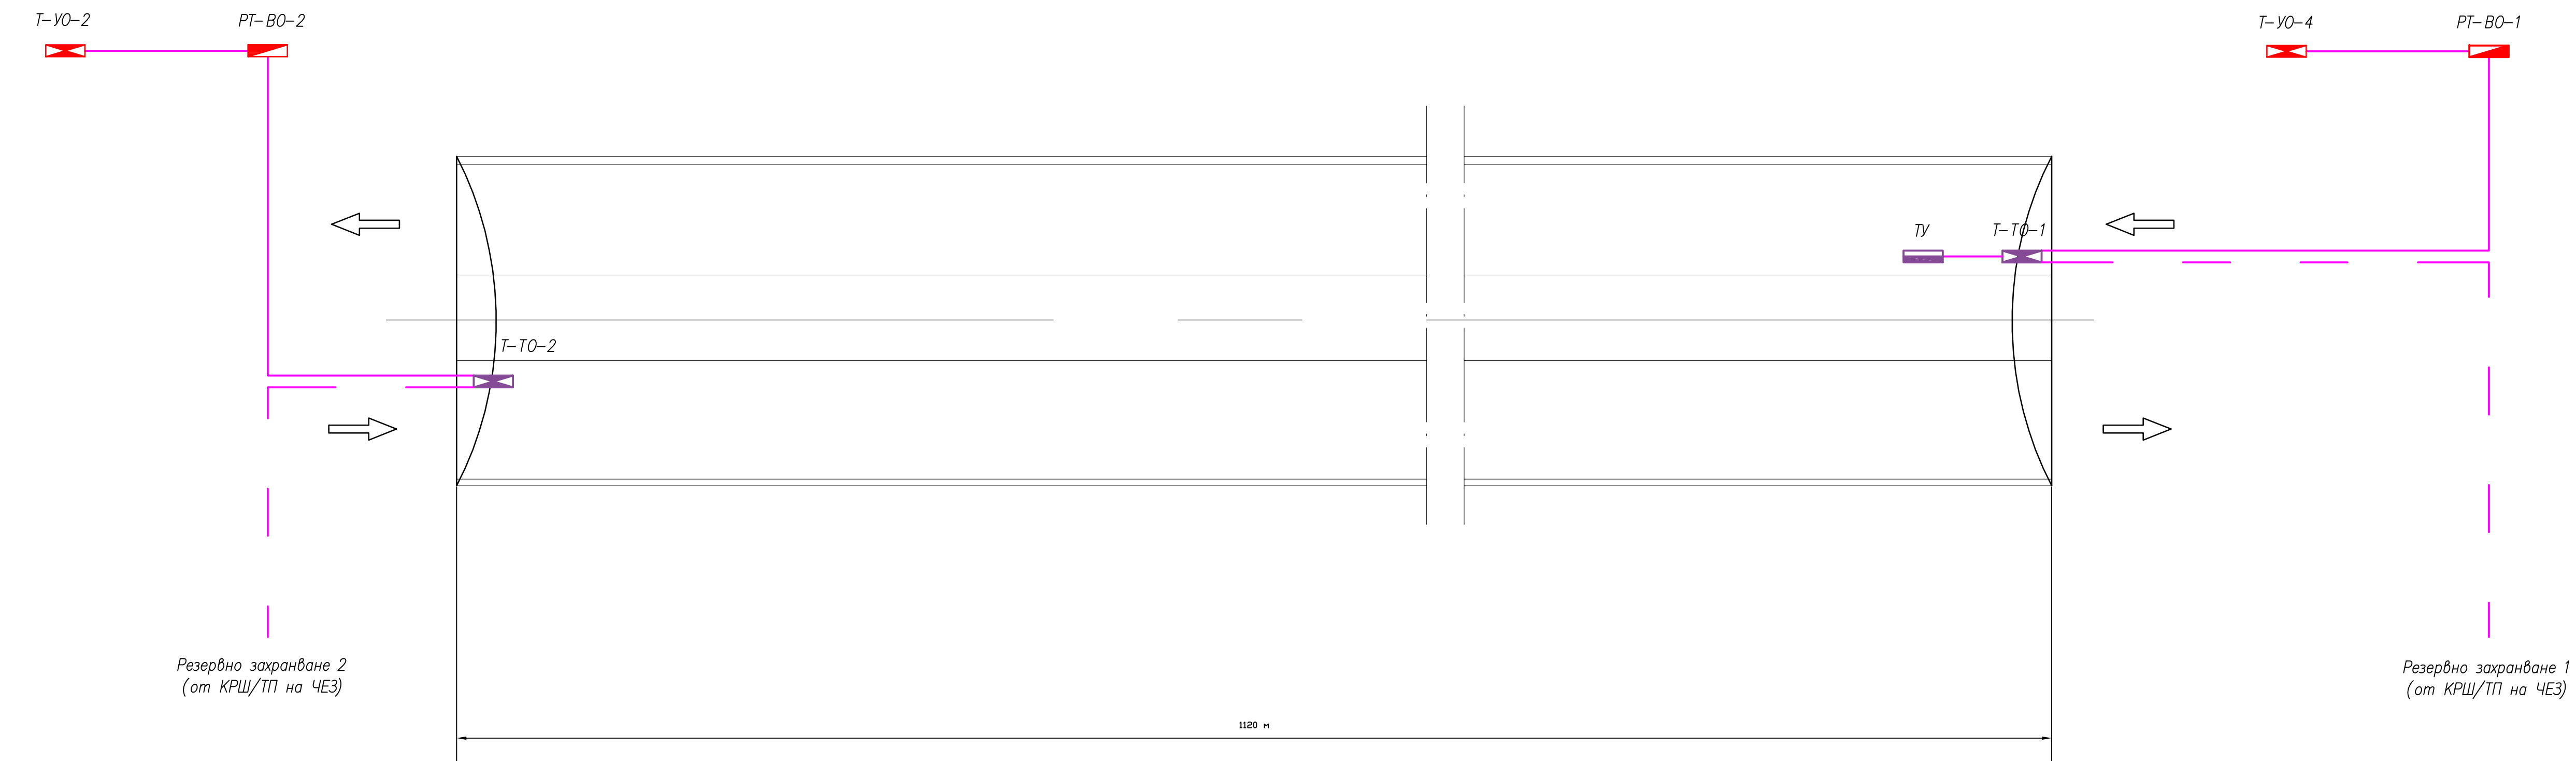


Схема на управление на тунелните осветителни уредби /ТОУ/

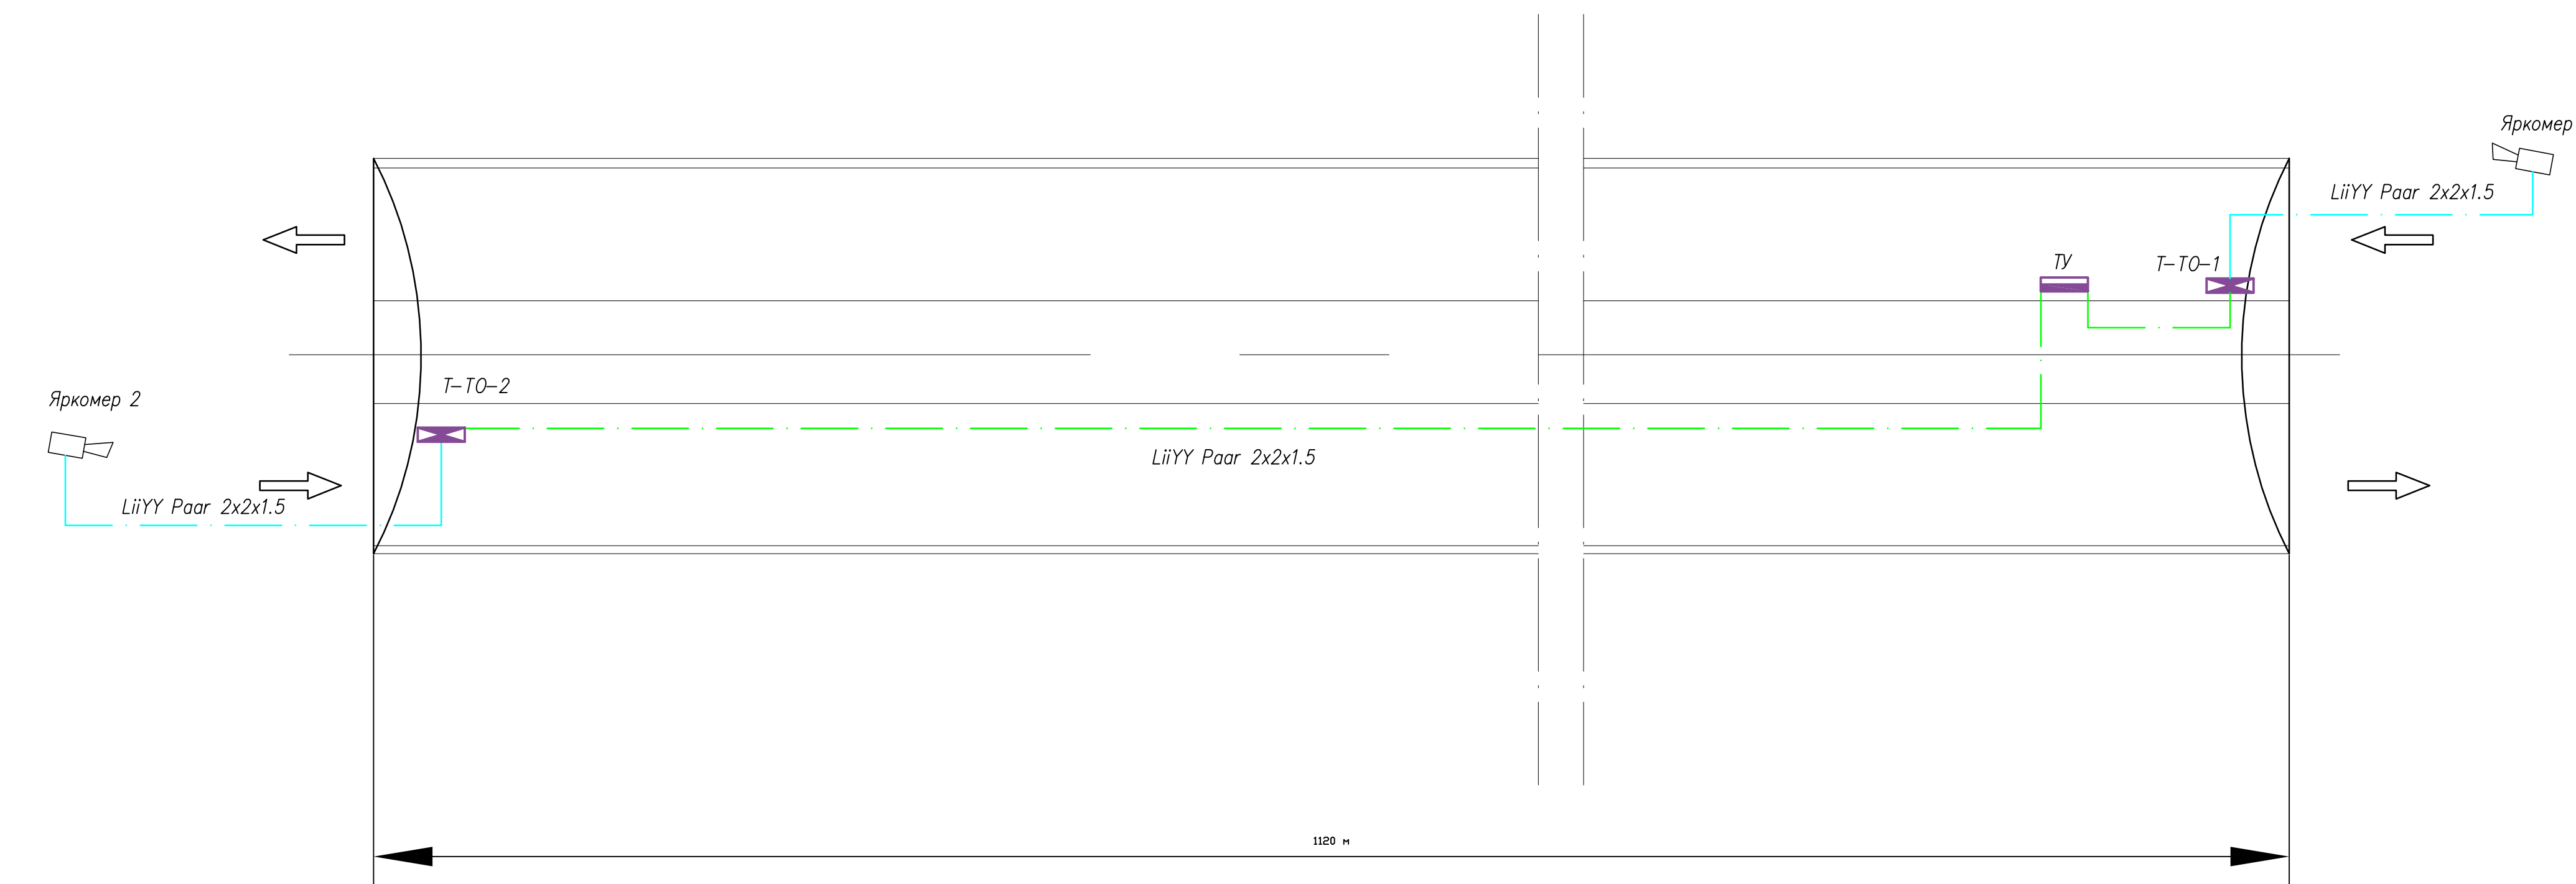

ЛЕГЕНДА:

- PT-B0-1 - НОВО РАЗПРЕДЕЛИТЕЛНО ТАБЛО ЗА ВЪШНО ОСВЕТЛЕНИЕ
- T-T0-1 - НОВО ТАБЛО ЗА ТУНЕЛНО ОСВЕТЛЕНИЕ
- T-Y0-1 - НОВО ТАБЛО ЗА УЛИЧНО ОСВЕТЛЕНИЕ
- TU - НОВО ТАБЛО УПРАВЛЕНИЕ
- НОВ КАБЕЛ ТИП САВТ 4x150mm²
- НОВ КАБЕЛ ТИП LiYY Paar 2x2x1.5mm²

ОП „СОФИЯ - ПРОЕКТ“
 София 1309, ул. „Димитър Петков“, бл. 15-Б, вх. Б, ст. 3,
 тел.: (02) 929 81 51, факс: (02) 929 41 51, e-пошта: sofiaprojekt@gmail.com

ВЪЗЛОЖИТЕЛ: СТОЛИЧНА ОБЩИНА
 ОБЕКТ: СОФИЙСКИ ОКОЛОВЪРСТЕН ПЪТ
 ОТ КМ 51+316 ДО КМ 52+157

ЧАСТ: УЛИЧНО ОСВЕТЛЕНИЕ
 ЧЕРТЕЖ: СХЕМА НА ЕЛ. ЗАХРАНВАНЕ НА ТУНЕЛНИТЕ ОСВЕТИТЕЛНИ УРЕДБИ
 И СХЕМА НА УПРАВЛЕНИЕ НА ТУНЕЛНИТЕ ОСВЕТИТЕЛНИ УРЕДБИ

ИМЕ НА ФАЙЛ: 5. СХЕМА НА ЗАХР. И СХЕМА НА УПР. НА ТОУОВС				
ДЪЛЖНОСТ	ИМЕ И ФИМИЛИЯ	ПОДПИС	КОД	11024_L
ПРОЕКТАНТ:	ТЕХН. Г. ЗЖИВА		ФАЗА:	ИДЕЕН ПРОЕКТ
Р-Л СЕКТОР:	ИНЖ. Р. ПИПЕВ		МАЩАБ:	-
ГЛАВЕН ИНЖЕНЕР:	ИНЖ. Г. ЯОРДАНОВА		ЧЕРТЕЖ No:	5 ОТ ОБЩО 5
ДИРЕКТОР:	ИНЖ. СТ. БРАДВАРЕВА		ЛИСТ No:	1 ОТ ОБЩО 1
			ДАТА:	М. 09, 2011 Г.