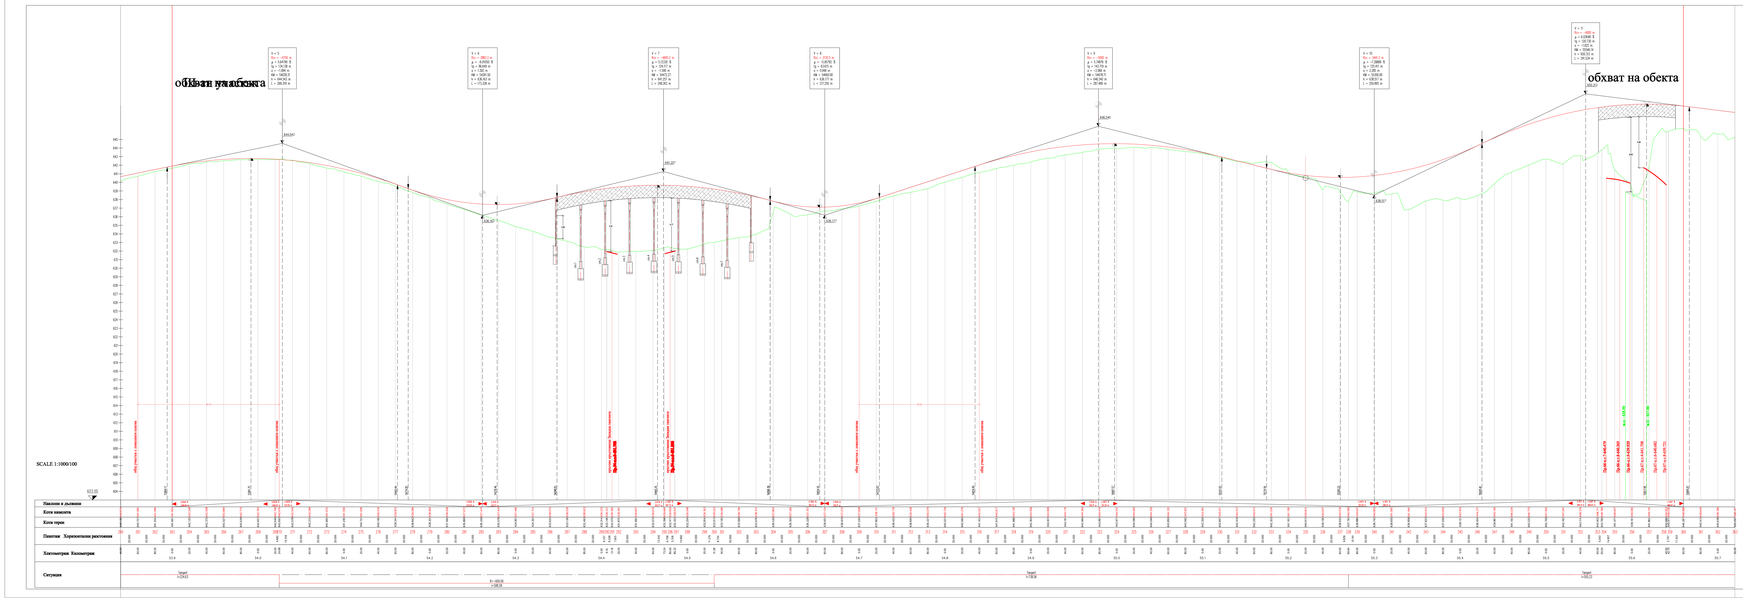

ОП „СОФИЯ - ПРОЕКТ"
гр. София 1309, ул. „Княгиня Екатерина Фурнаджиева" No 59, ет. 6, п. 6
тел.: (02) 929 93 33, факс: (02) 929 93 33, e-mail: sofiyaproekt@gmail.com

ОБЕКТ:	ПЪТЕН ПРОФИЛ по ос. ПЪТЯ